


PLAN DE SITUATION POUR MISE A L'ENQUÊTE

Commune de La Sonnaz

Parcelle : 184
Surface RF : 840 m²
Propriétaire(s) : HGO IMMO Sàrl
Requérant(s) : HGO IMMO Sàrl
Projet : Construction de 2 villas individuelles
Nom local : Route des Sarrazins

Plan : 9
Mention AF : Non
Mention RPTB : Non
Report d'indice : Non

Coordonnées : E= 2'574'605
N= 1'187'230

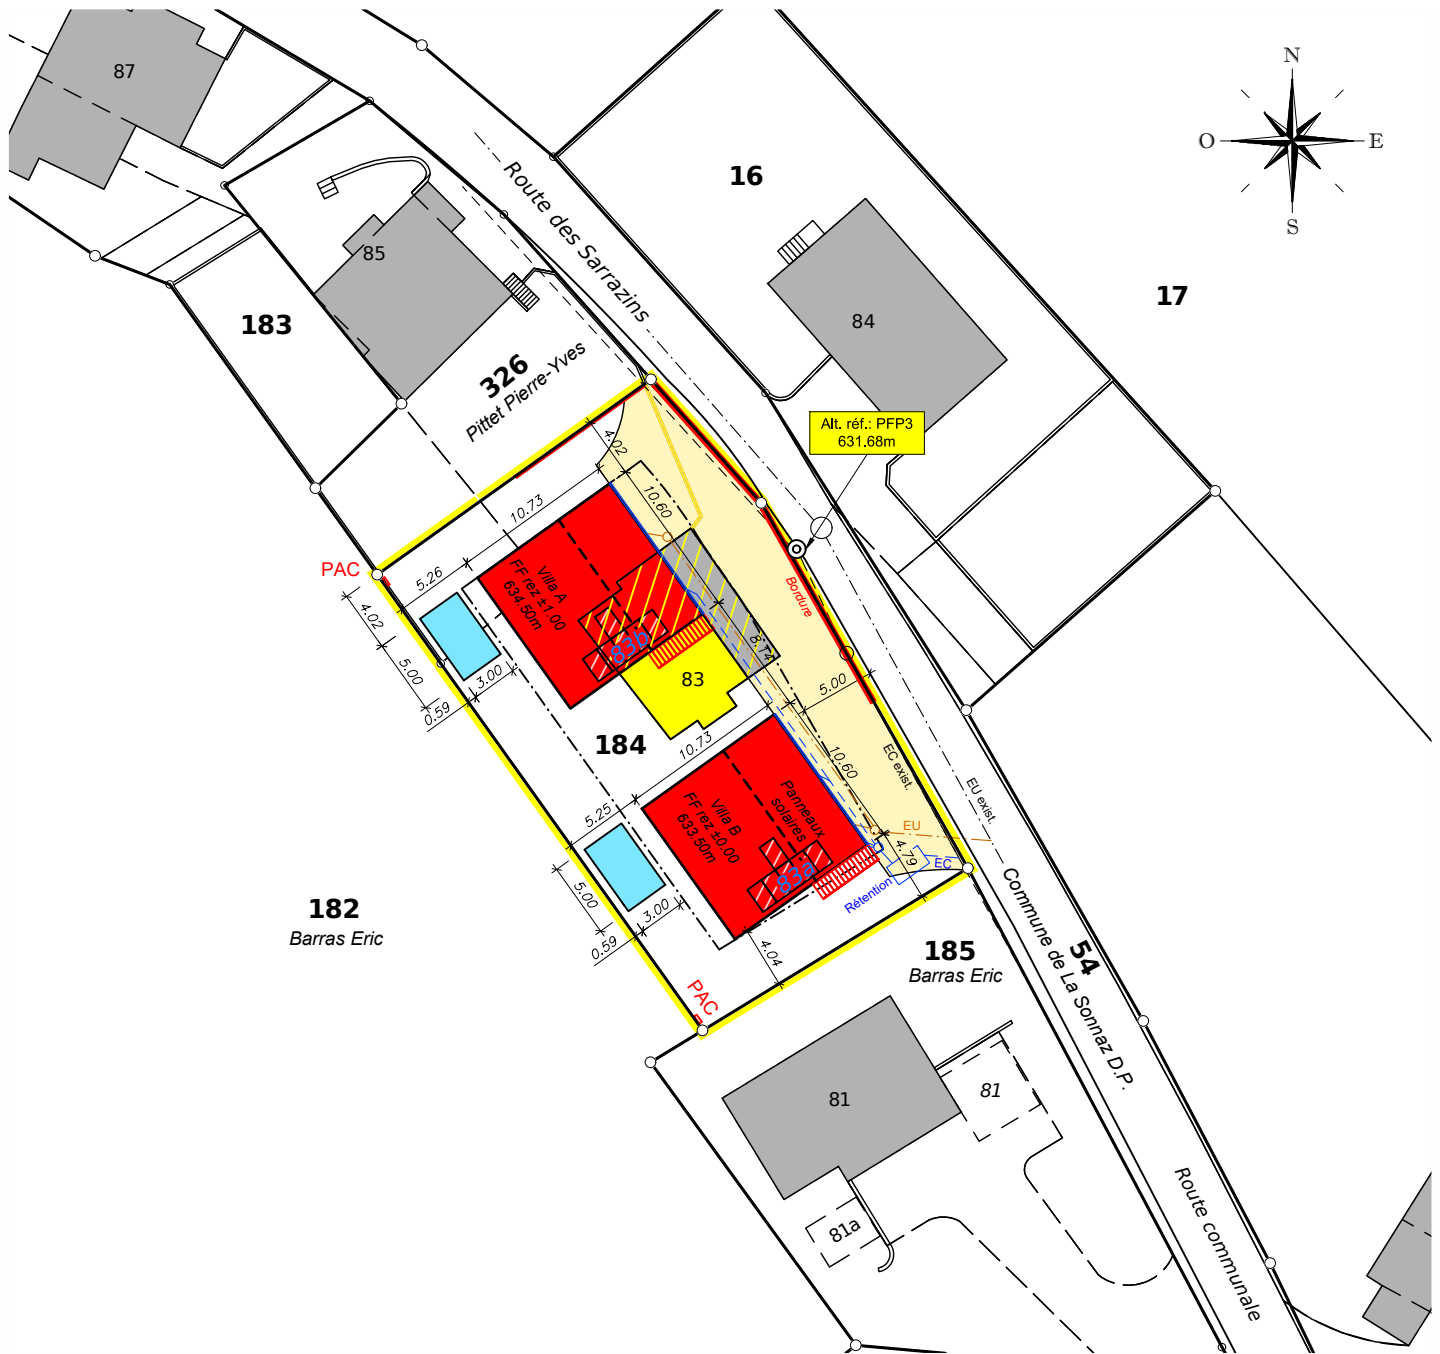

Echelle : 1/500

Estavayer-le-Lac, le 20 avril 2026
Aut. N°: 021/26.01.01/000

Tél. 026 663 94 24 e-mail: info@grivel-geom.ch



Grivel Géomètre SA

Ingénieurs en génie rural
Ingénieurs géomètres
Rue du Camus 2
1470 Estavayer-le-Lac

www.grivel-geom.ch