


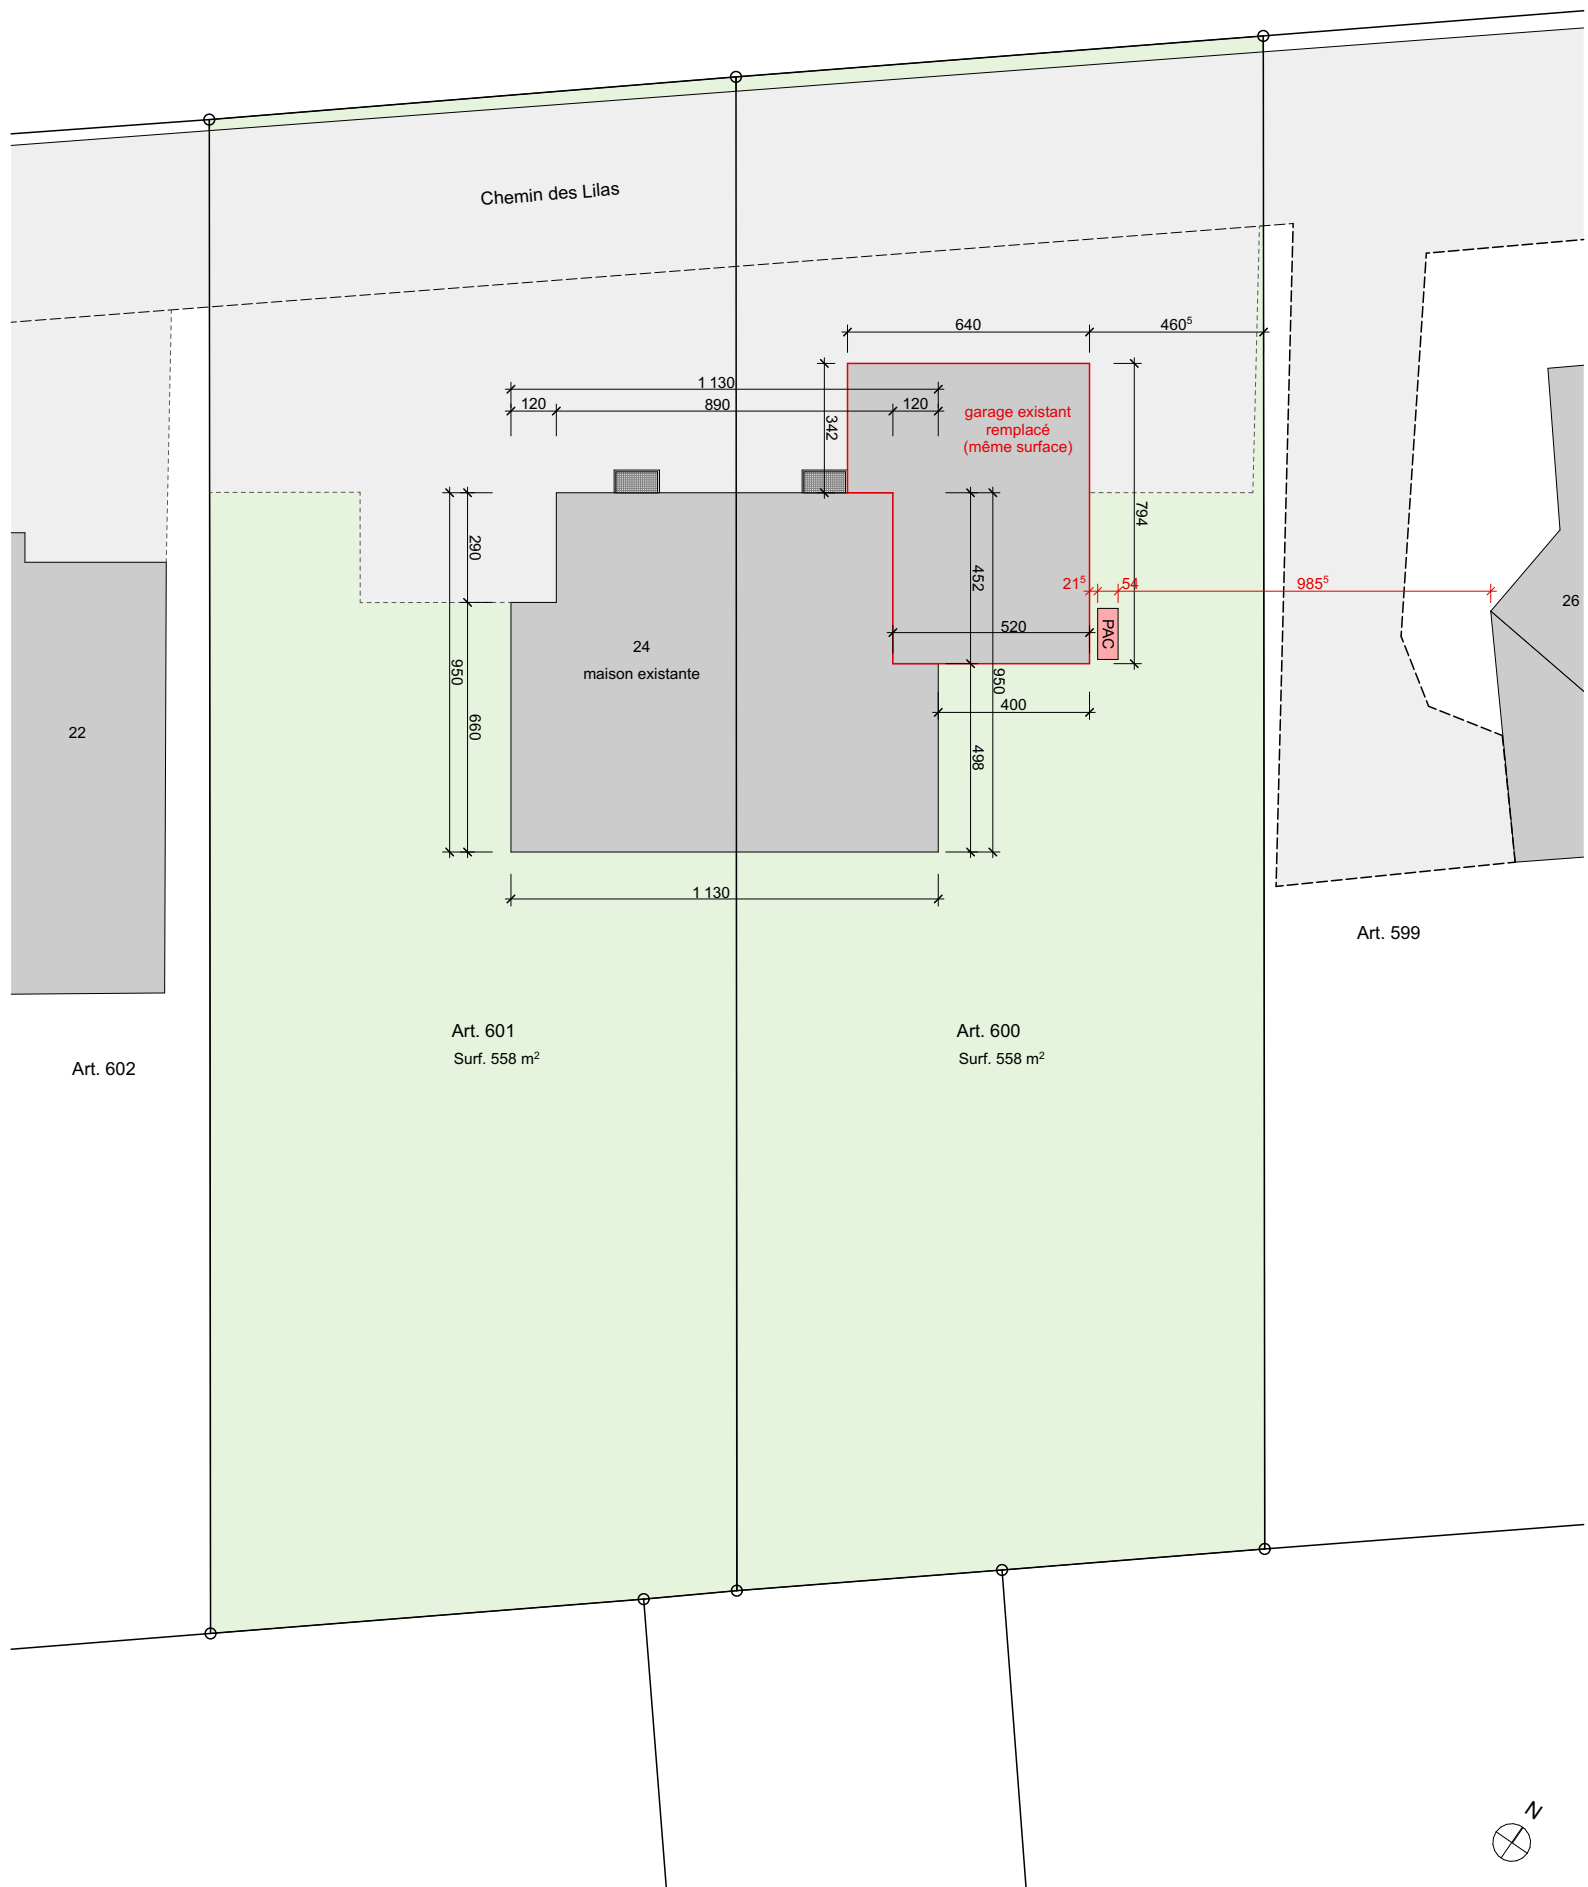
module PV
 SP surface bloquée



Projets 1782 La Corbaz, Chemin des Lilas 24 - 4001123 | Surface du toit DM toiture métallique | Site Chemin des Lilas 24, 1782 La Corbaz

Plan de modules

My.Soltop-ID P29297-DF72436 N° client: DEB1094640 Désig. Int.: (sans)	Type de toit: toiture incliné 11° Mesures: 12.00 x 9.80 m hauteur du bâtiment: 6.70 m	type d'installation: Aufdach - SOLTOP Duramont Système de montage: Système d'insertion à double joint debout Duramont	36 x Jinko Tiger Neo 54 JKM445N-54HL4R-B, 1762x1134mm	puissance: 16.02 KWc	 SOLTOP Energie AG St. Gallerstr. 3 8353 Elgg Tel: 052 397 77 77 info@soltop-energie.ch www.soltop-energie.ch
				21.11.2025, ID K81328	




Les Requérants :
Delphine Richard

Clément Boudrant

L'Architecte :
Aurélie Biemann

Transformation Maison individuelle - Chemin des Lilas 24, 1782 La Corbaz	
01 MISE A L'ENQUÊTE	Date : 20.04.26
01-00 Situation	Modif. : Ech. : 1:100 No : 01-00
Architecte Aurélie Biemann Rte du Grâbo 52,1724 Le Mouret 079 321 97 00 aurelie.biemann@gmail.com	

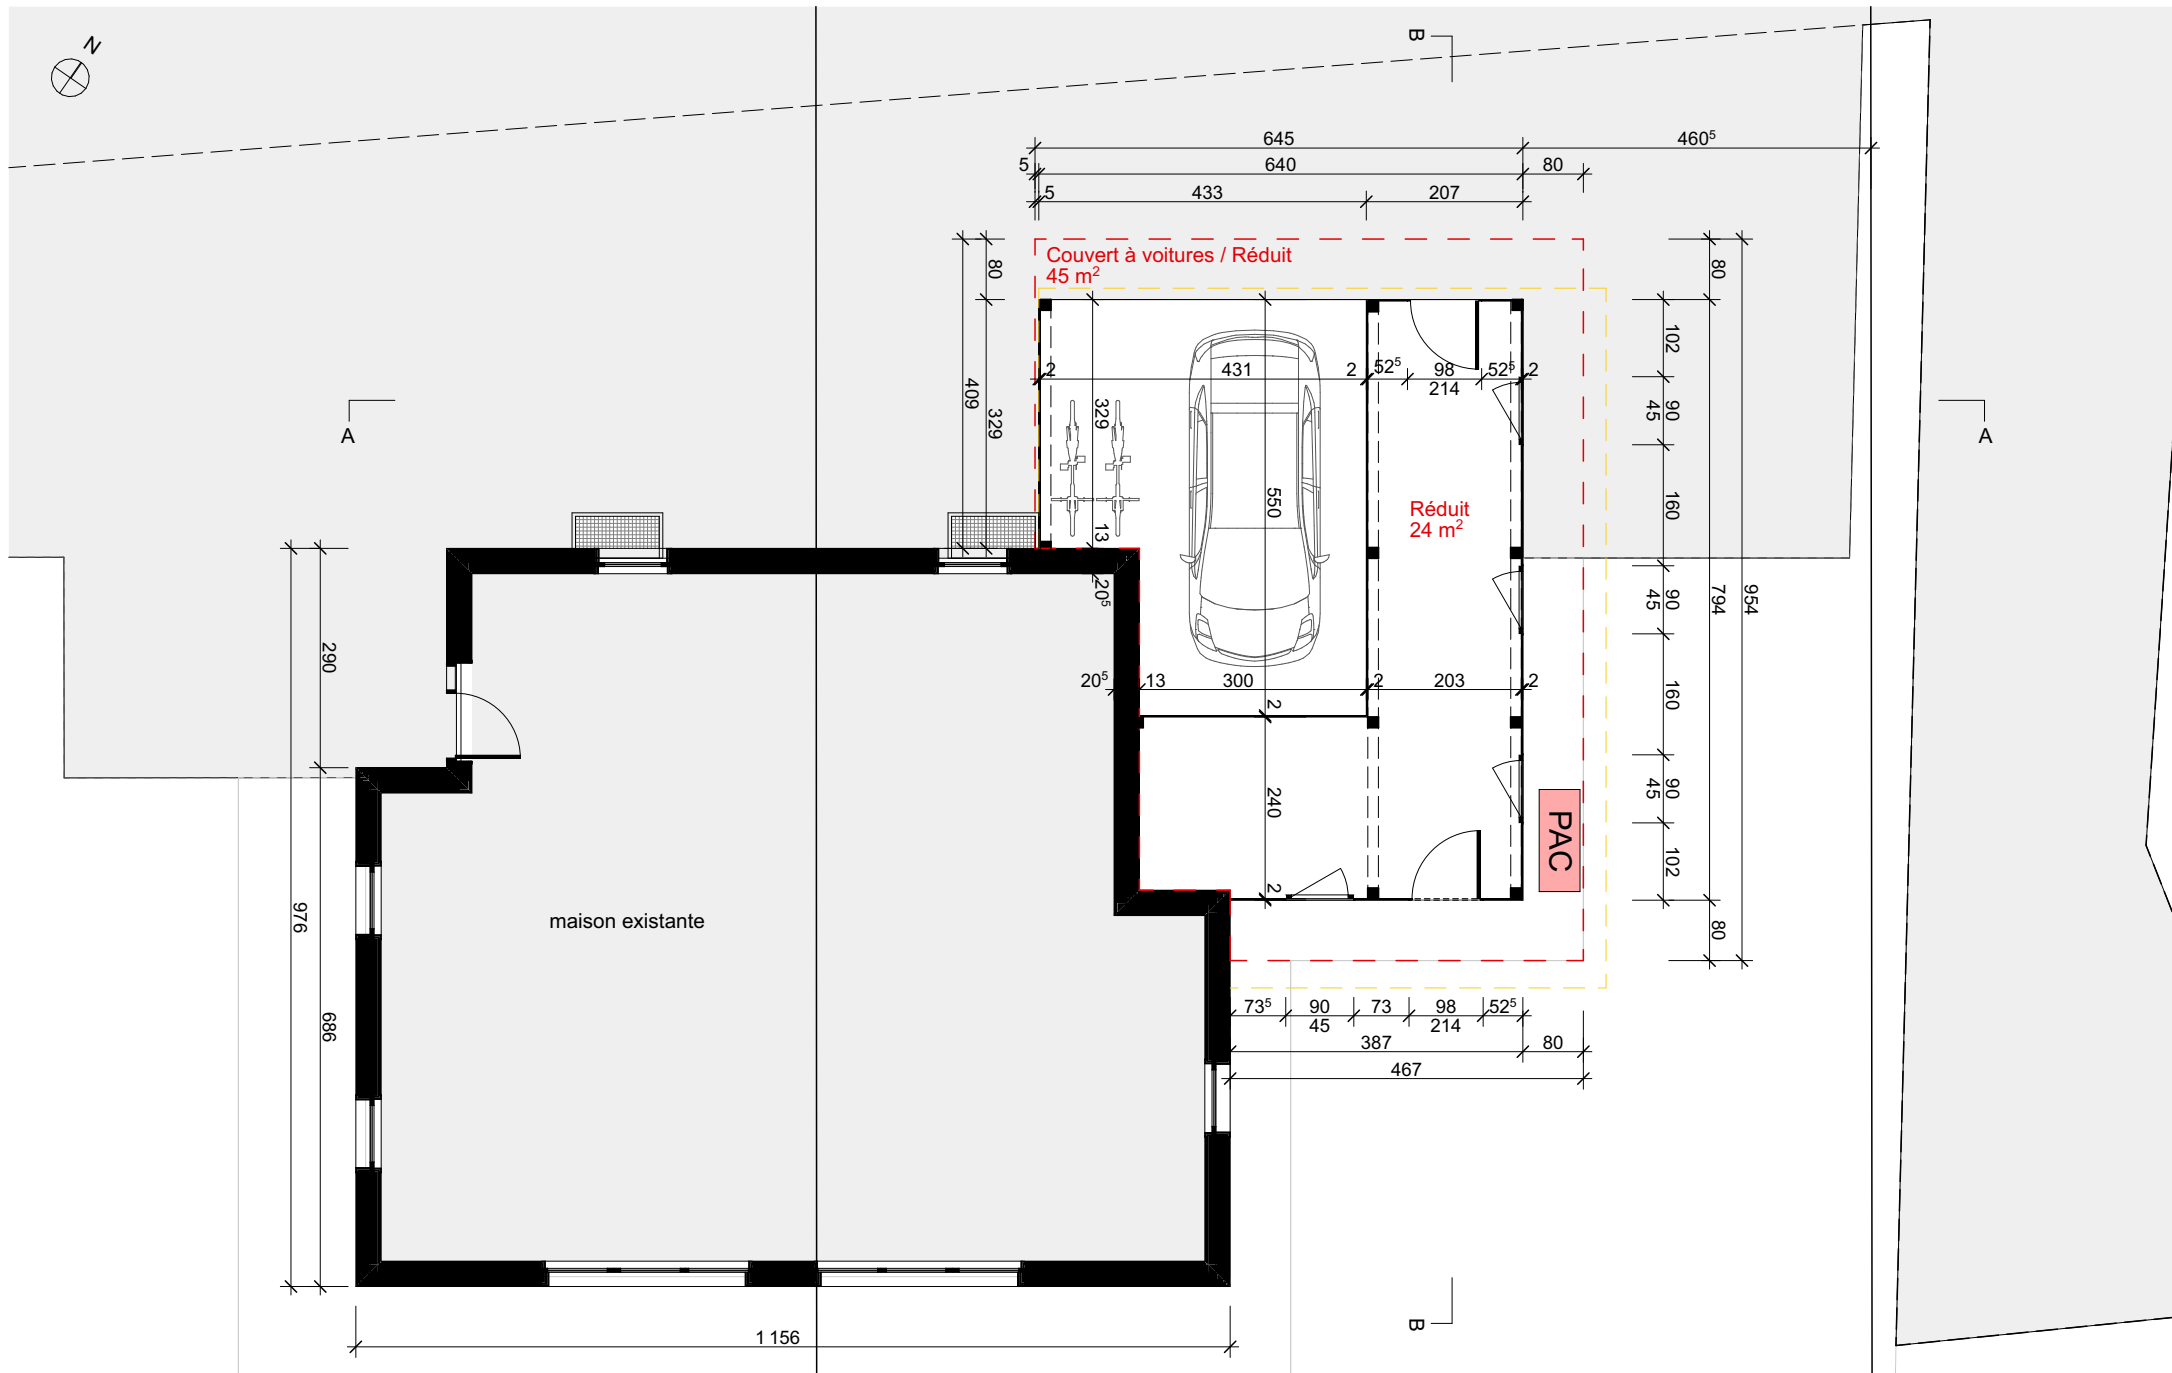

Les Requérants :
Delphine Richard

Clément Boudrant


L'Architecte :
Aurélie Bielmann

Transformation Maison individuelle - Chemin des Lilas 24, 1782 La Corbaz


01 MISE A L'ENQUÊTE
01-02 Rez-de-chaussée

Date : 20.04.26
Modif. :
Ech. : 1:100
No : 01-02

Architecte Aurélie Bielmann Rte du Grâbo 52,1724 Le Mouret 079 321 97 00 aurelie.bielmann@gmail.com

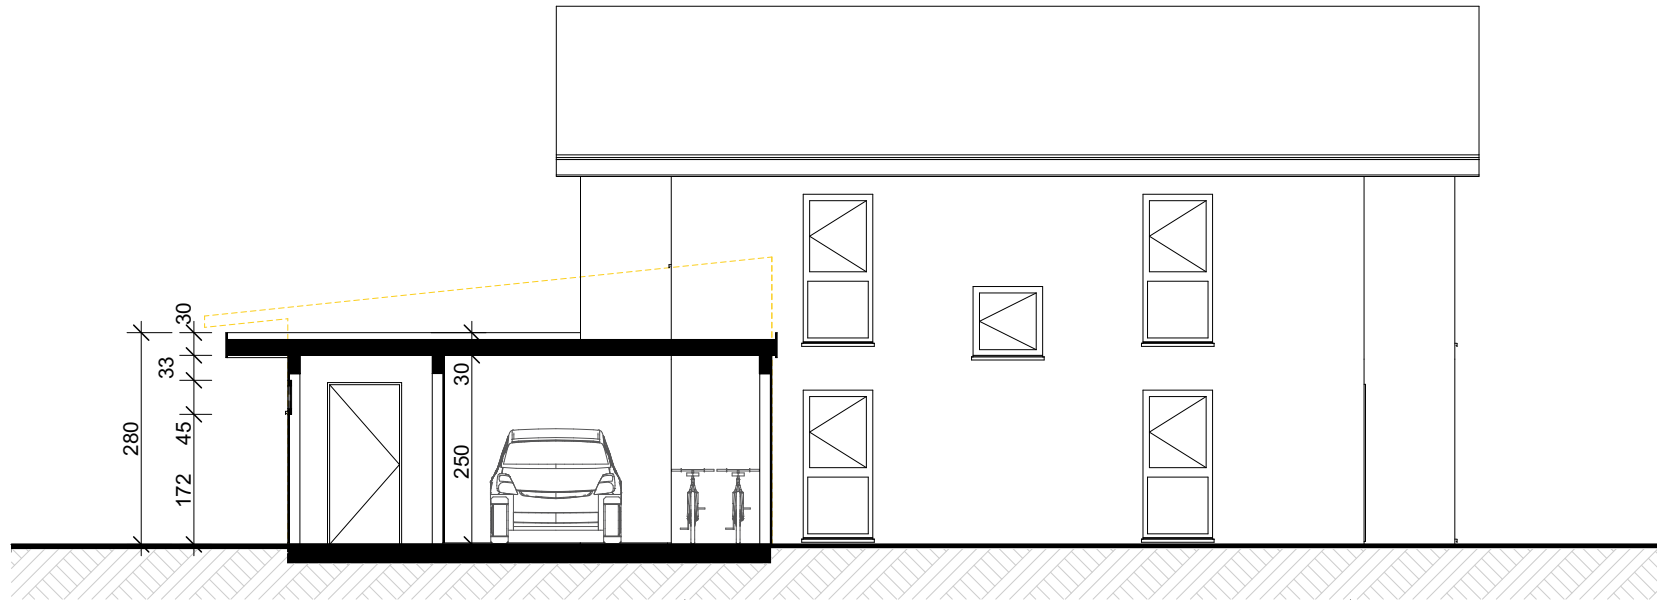

COUPE AA

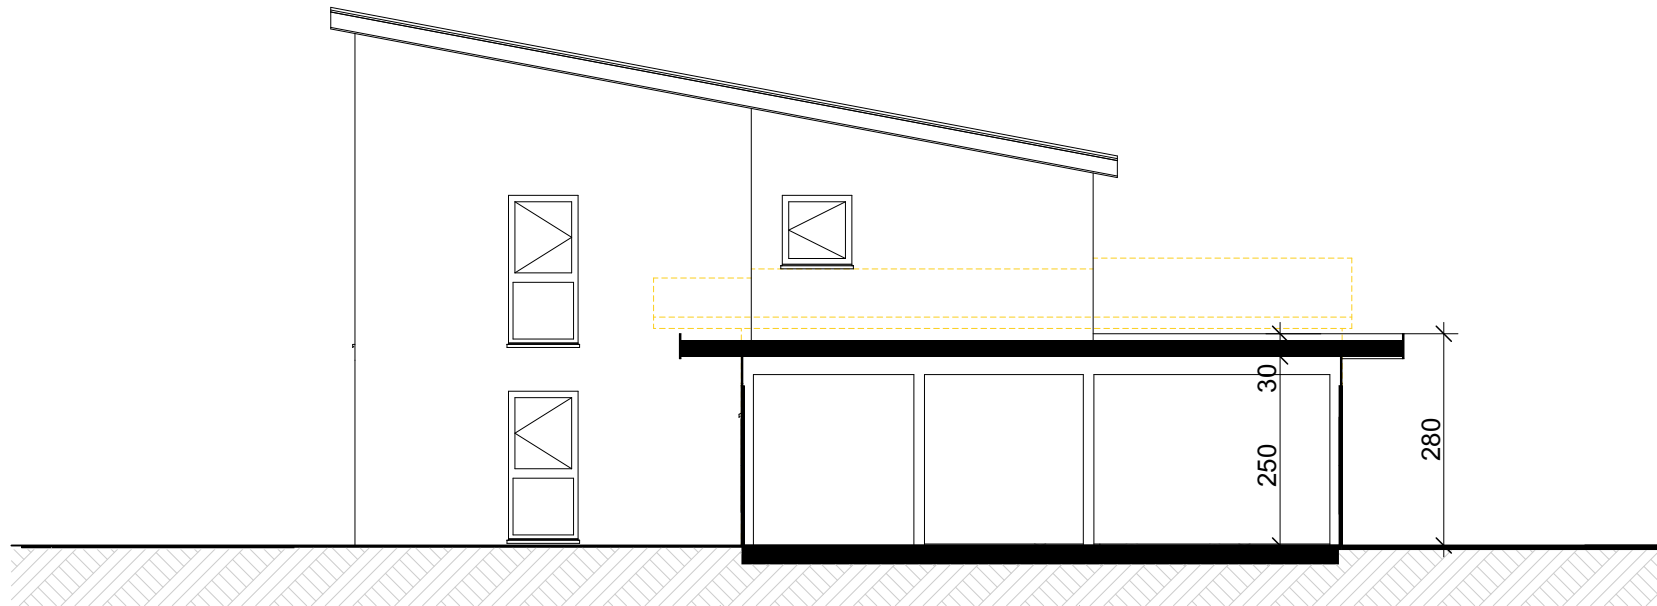

COUPE BB

Les Requérants :
Delphine Richard

Clément Boudrant



L'Architecte :
Aurélie Biemann

Transformation Maison individuelle - Chemin des Lilas 24, 1782 La Corbaz

01 MISE A L'ENQUÊTE
01-03 Coupes AA - BB

Date : 20.04.26
Modif. :
Ech. : 1:100
No : 01-03

Architecte Aurélie Biemann Rte du Grábo 52,1724 Le Mouret 079 321 97 00 aurelie.biemann@gmail.com

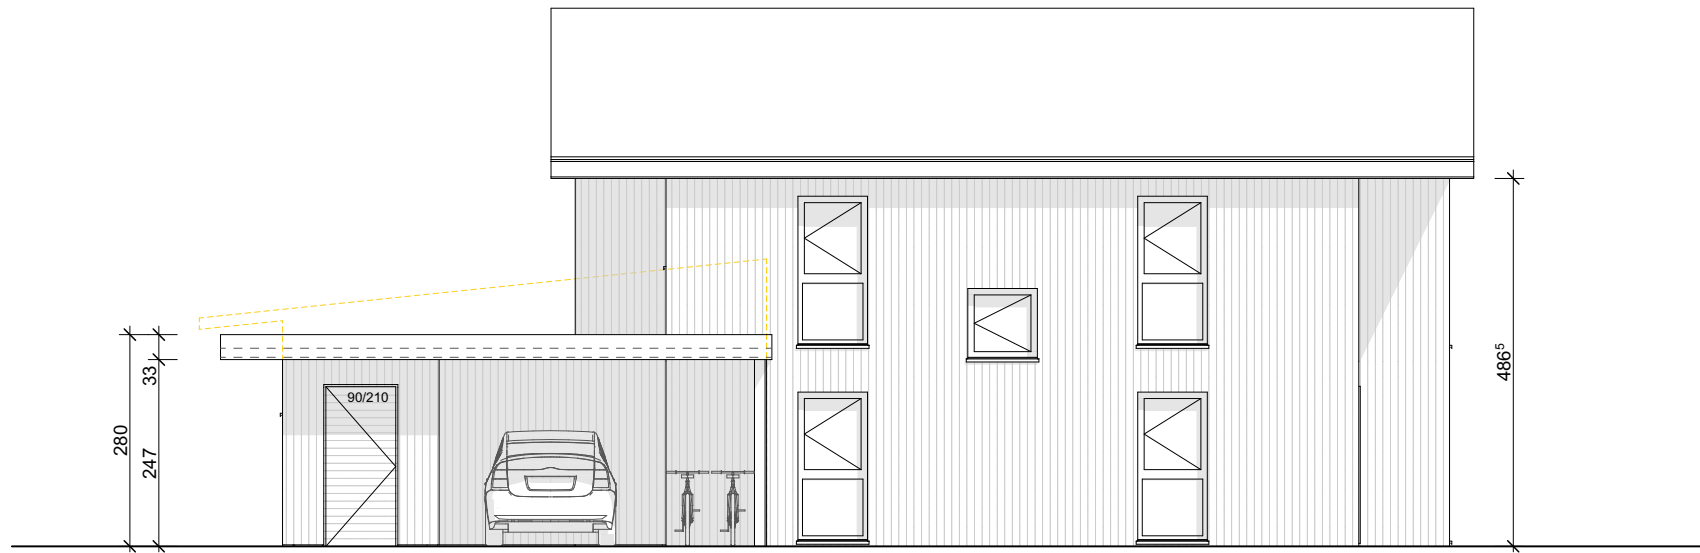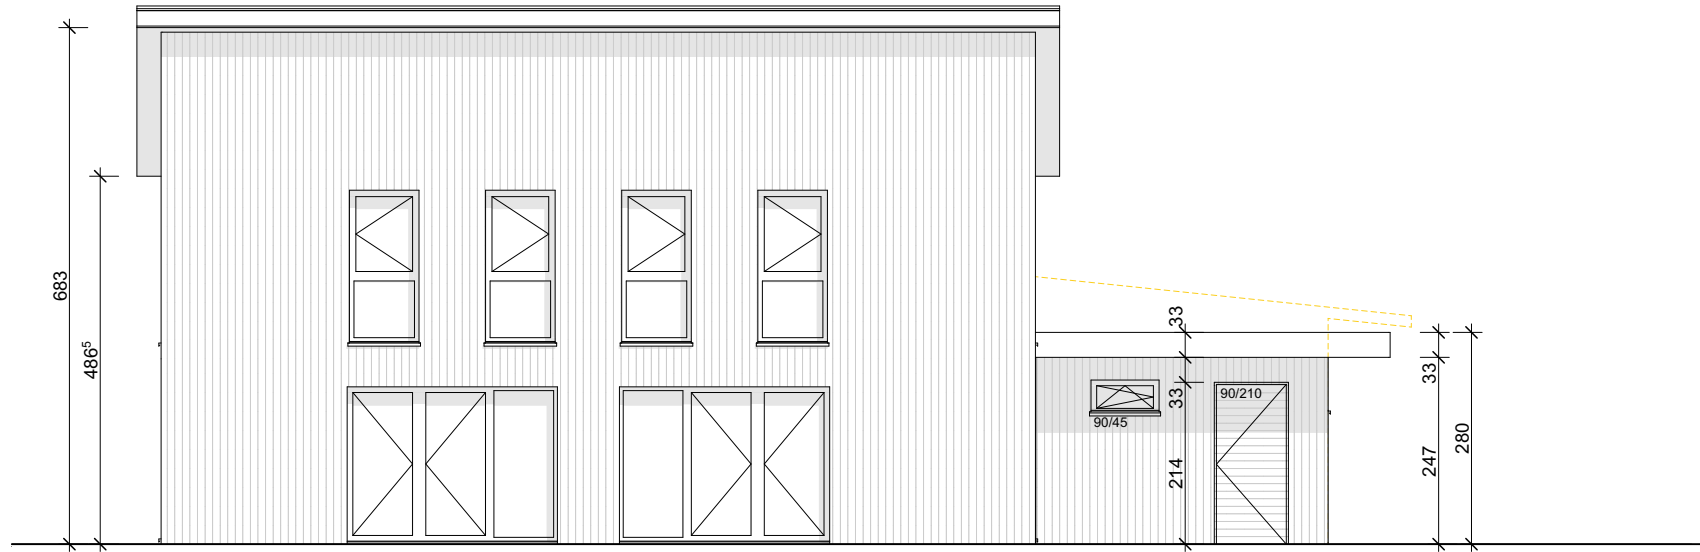

Les Requérants :
Delphine Richard

Clément Boudrant

L'Architecte :
Aurélie Biemann



Transformation Maison individuelle - Chemin des Lilas 24, 1782 La Corbaz

01 MISE A L'ENQUÊTE

01-04 Façades Sud et Nord

Date : 20.04.26
Modif. :
Ech. : 1:100
No : 01-04

Architecte Aurélie Biemann Rte du Grâbo 52,1724 Le Mouret 079 321 97 00 aurelie.biemann@gmail.com

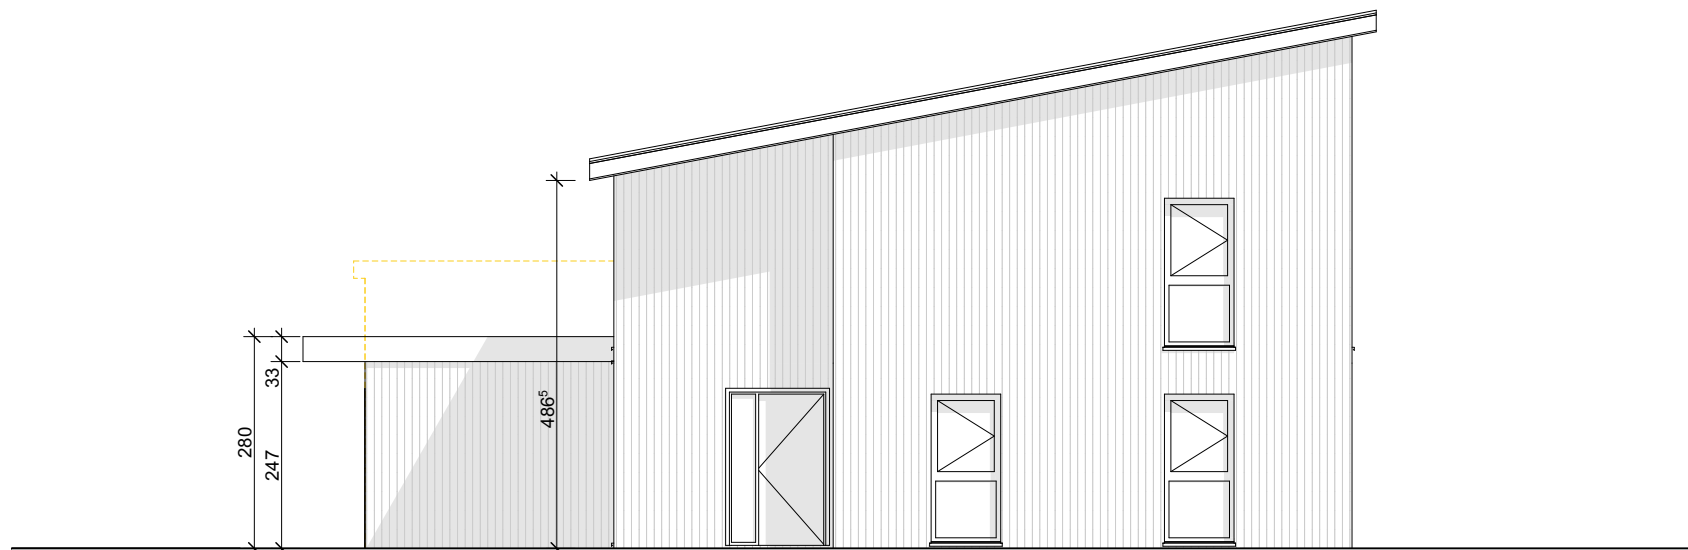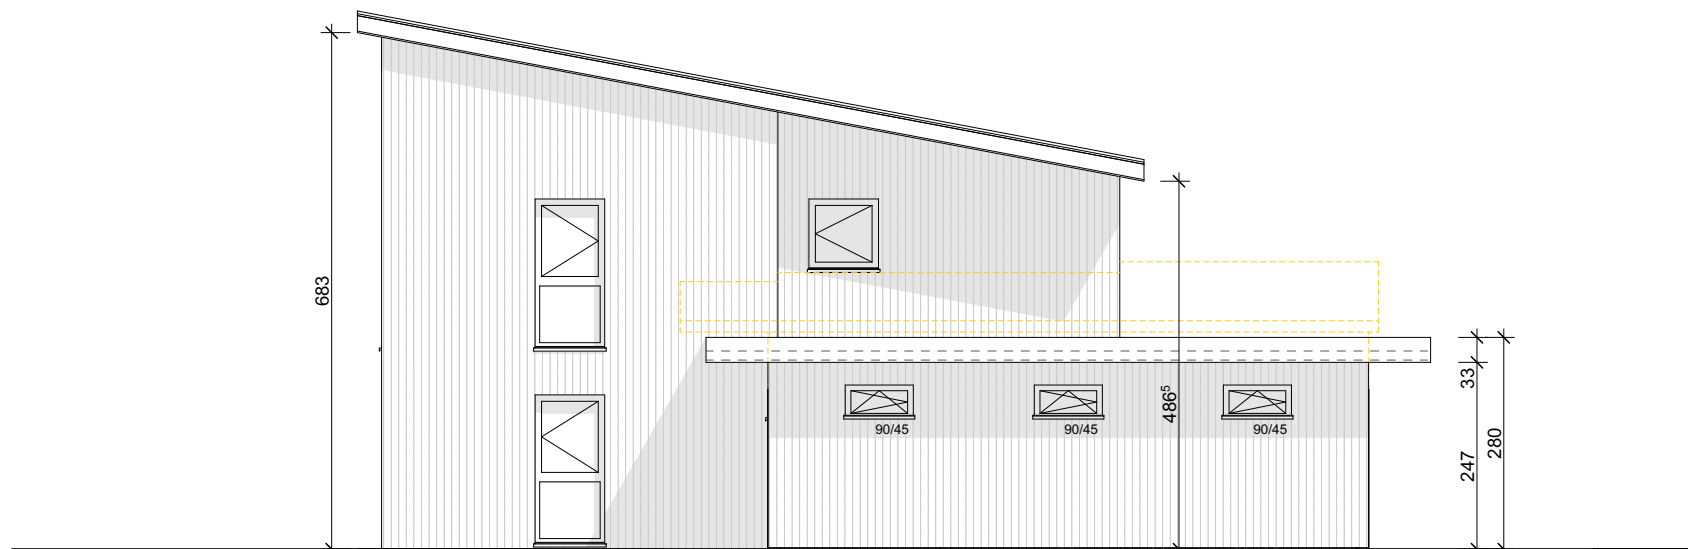

Les Requérants :
Delphine Richard

Clément Boudrant

L'Architecte :
Aurélie Biemann

Transformation Maison individuelle - Chemin des Lilas 24, 1782 La Corbaz

01 MISE A L'ENQUÊTE
01-05 Façades Est et Ouest

Date : 20.04.26
Modif. :
Ech. : 1:100
No : 01-05

Architecte Aurélie Biemann Rte du Grâbo 52,1724 Le Mouret 079 321 97 00 aurelie.biemann@gmail.com