


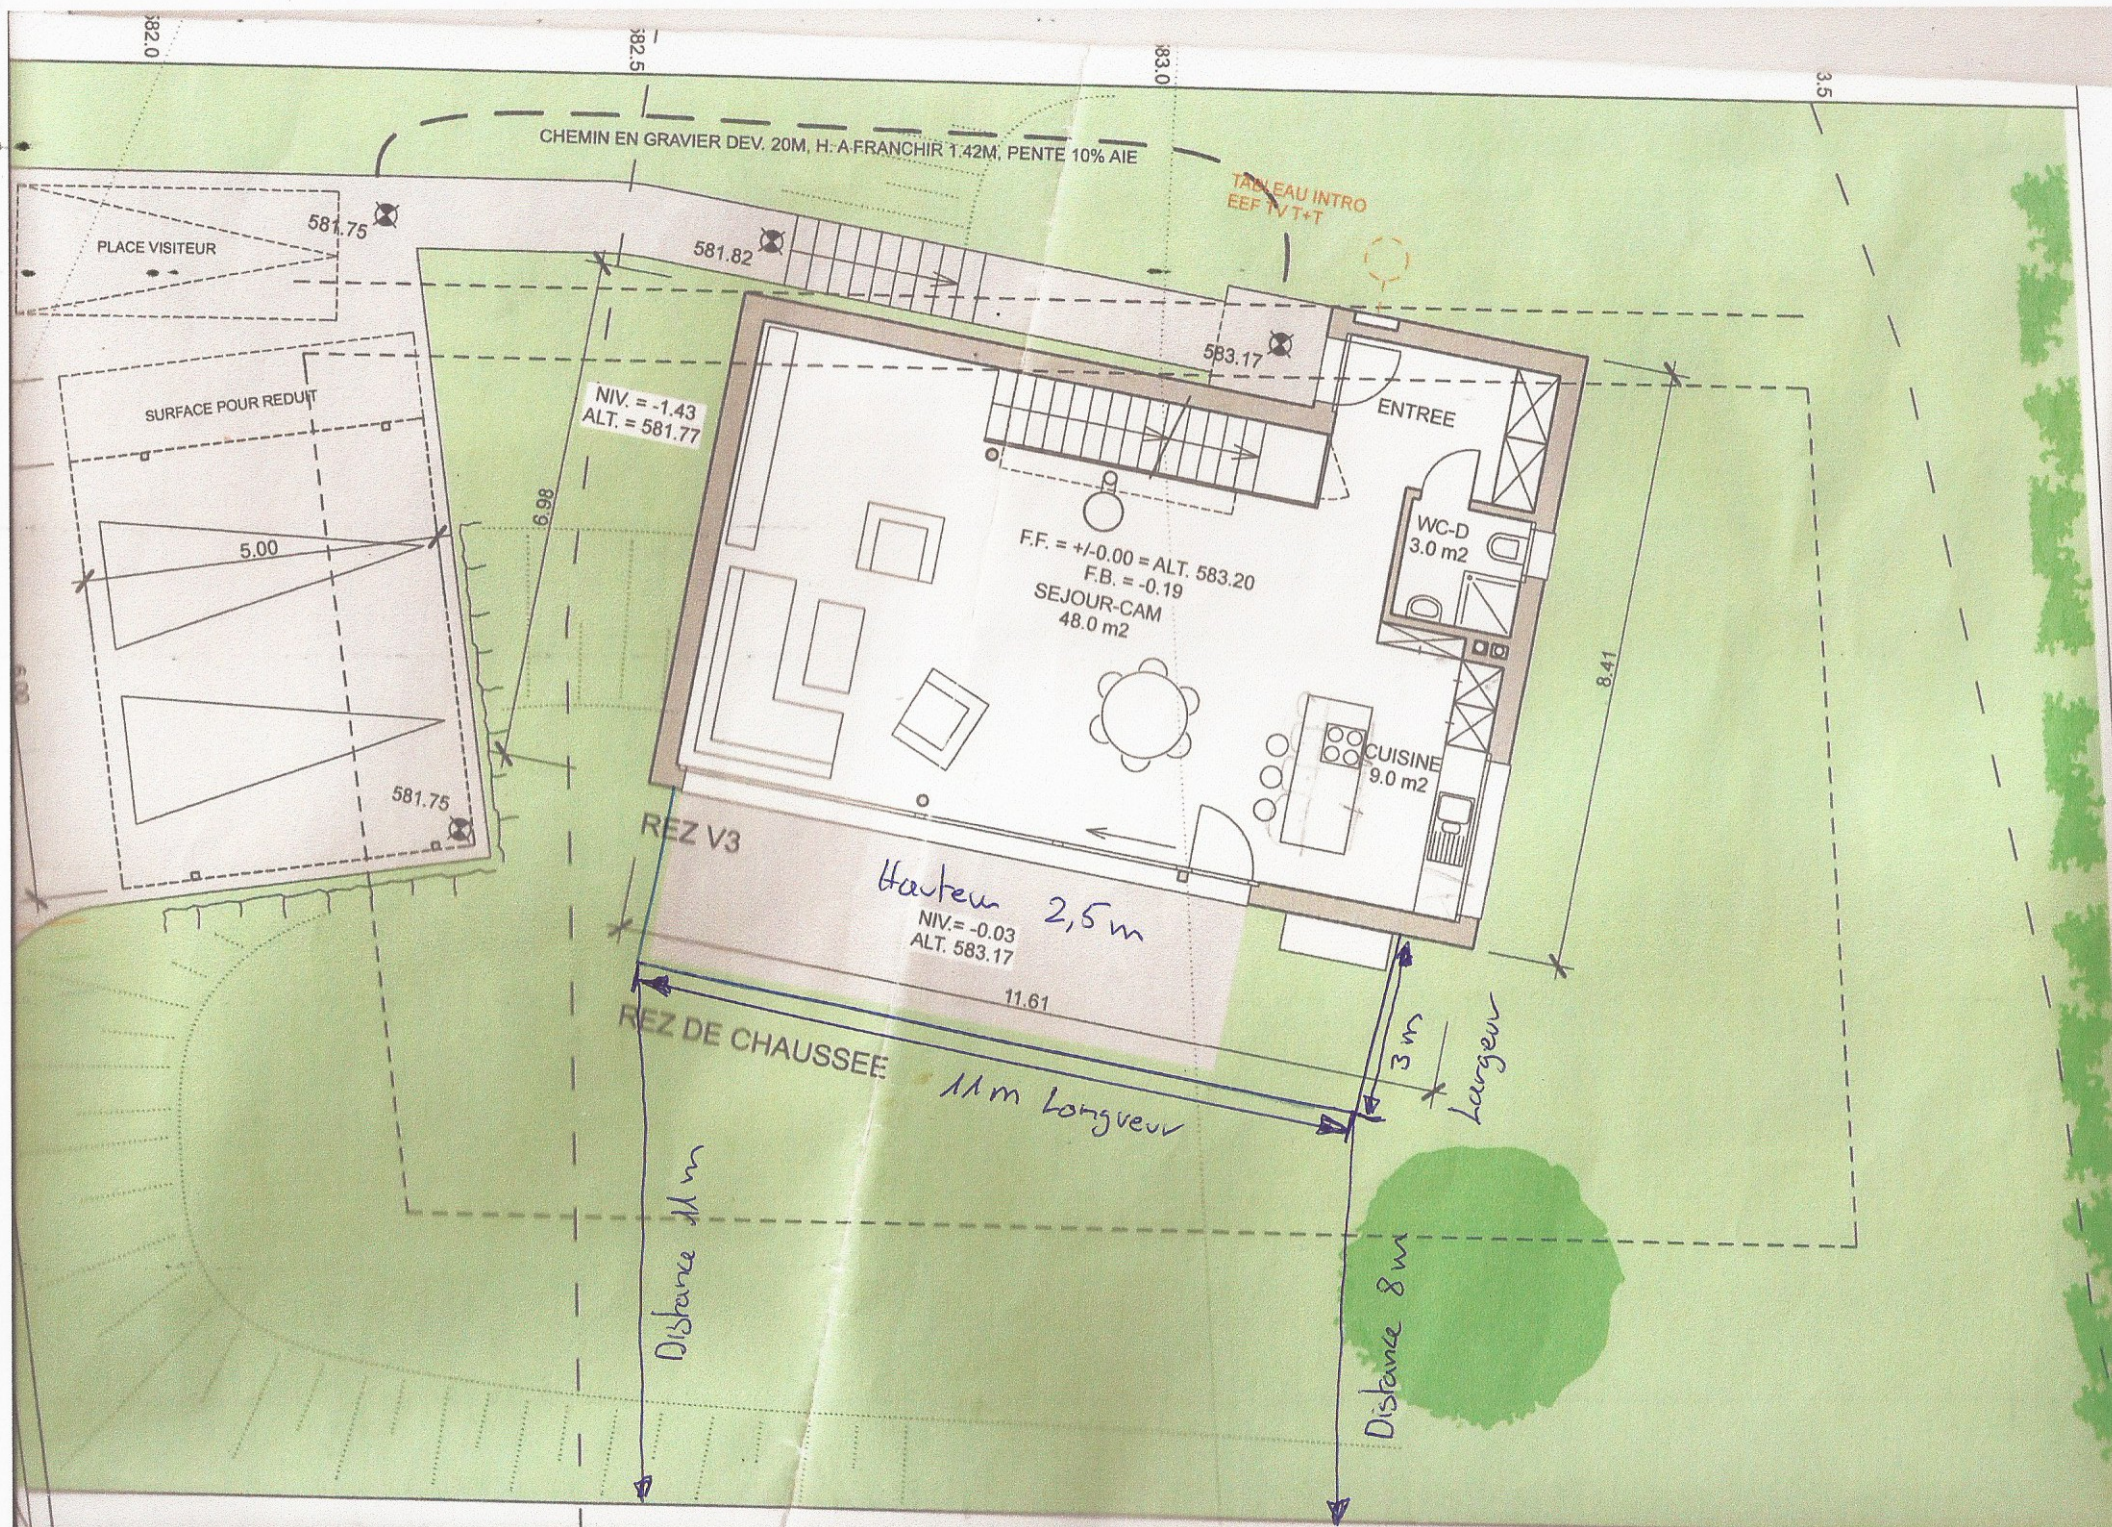

CHEMIN EN GRAVIER DEV. 20M, H: A-FRANCHIR 1.42M, PENTE 10% AIE

TABLEAU INTRO
EEF TV T+T

PLACE VISITEUR

SURFACE POUR REDUIT

5.00

NIV. = -1.43
ALT. = 581.77

F.F. = +/-0.00 = ALT. 583.20
F.B. = -0.19
SEJOUR-CAM
48.0 m²

ENTREE

WC-D
3.0 m²

CUISINE
9.0 m²

REZ V3

Hauteur 2,5m
NIV. = -0.03
ALT. 583.17

REZ DE CHAUSSEE

11m Longueur

3m
Largeur

Distance 11m

Distance 8m