

1.02 MISE A L'ENQUÊTE

Sous-sol

Echelle : 1:100

Dessin : AP

Date : 14.08.26

Fichier : MAE_RF 862 La Sonnaz.pln


Modification

Date Libellé

Maitre d'ouvrage

Client

Béton Armé	EC (descente EP)
Béton Préfabriqué	EC Drain (PVC Perforé)
Brique Ciment	EU Plafond
Alba Hydrofuge	EU Sous-radier
Alba Blanche	Cotation Fini
Finition variable	Cotation Brut (rouge)

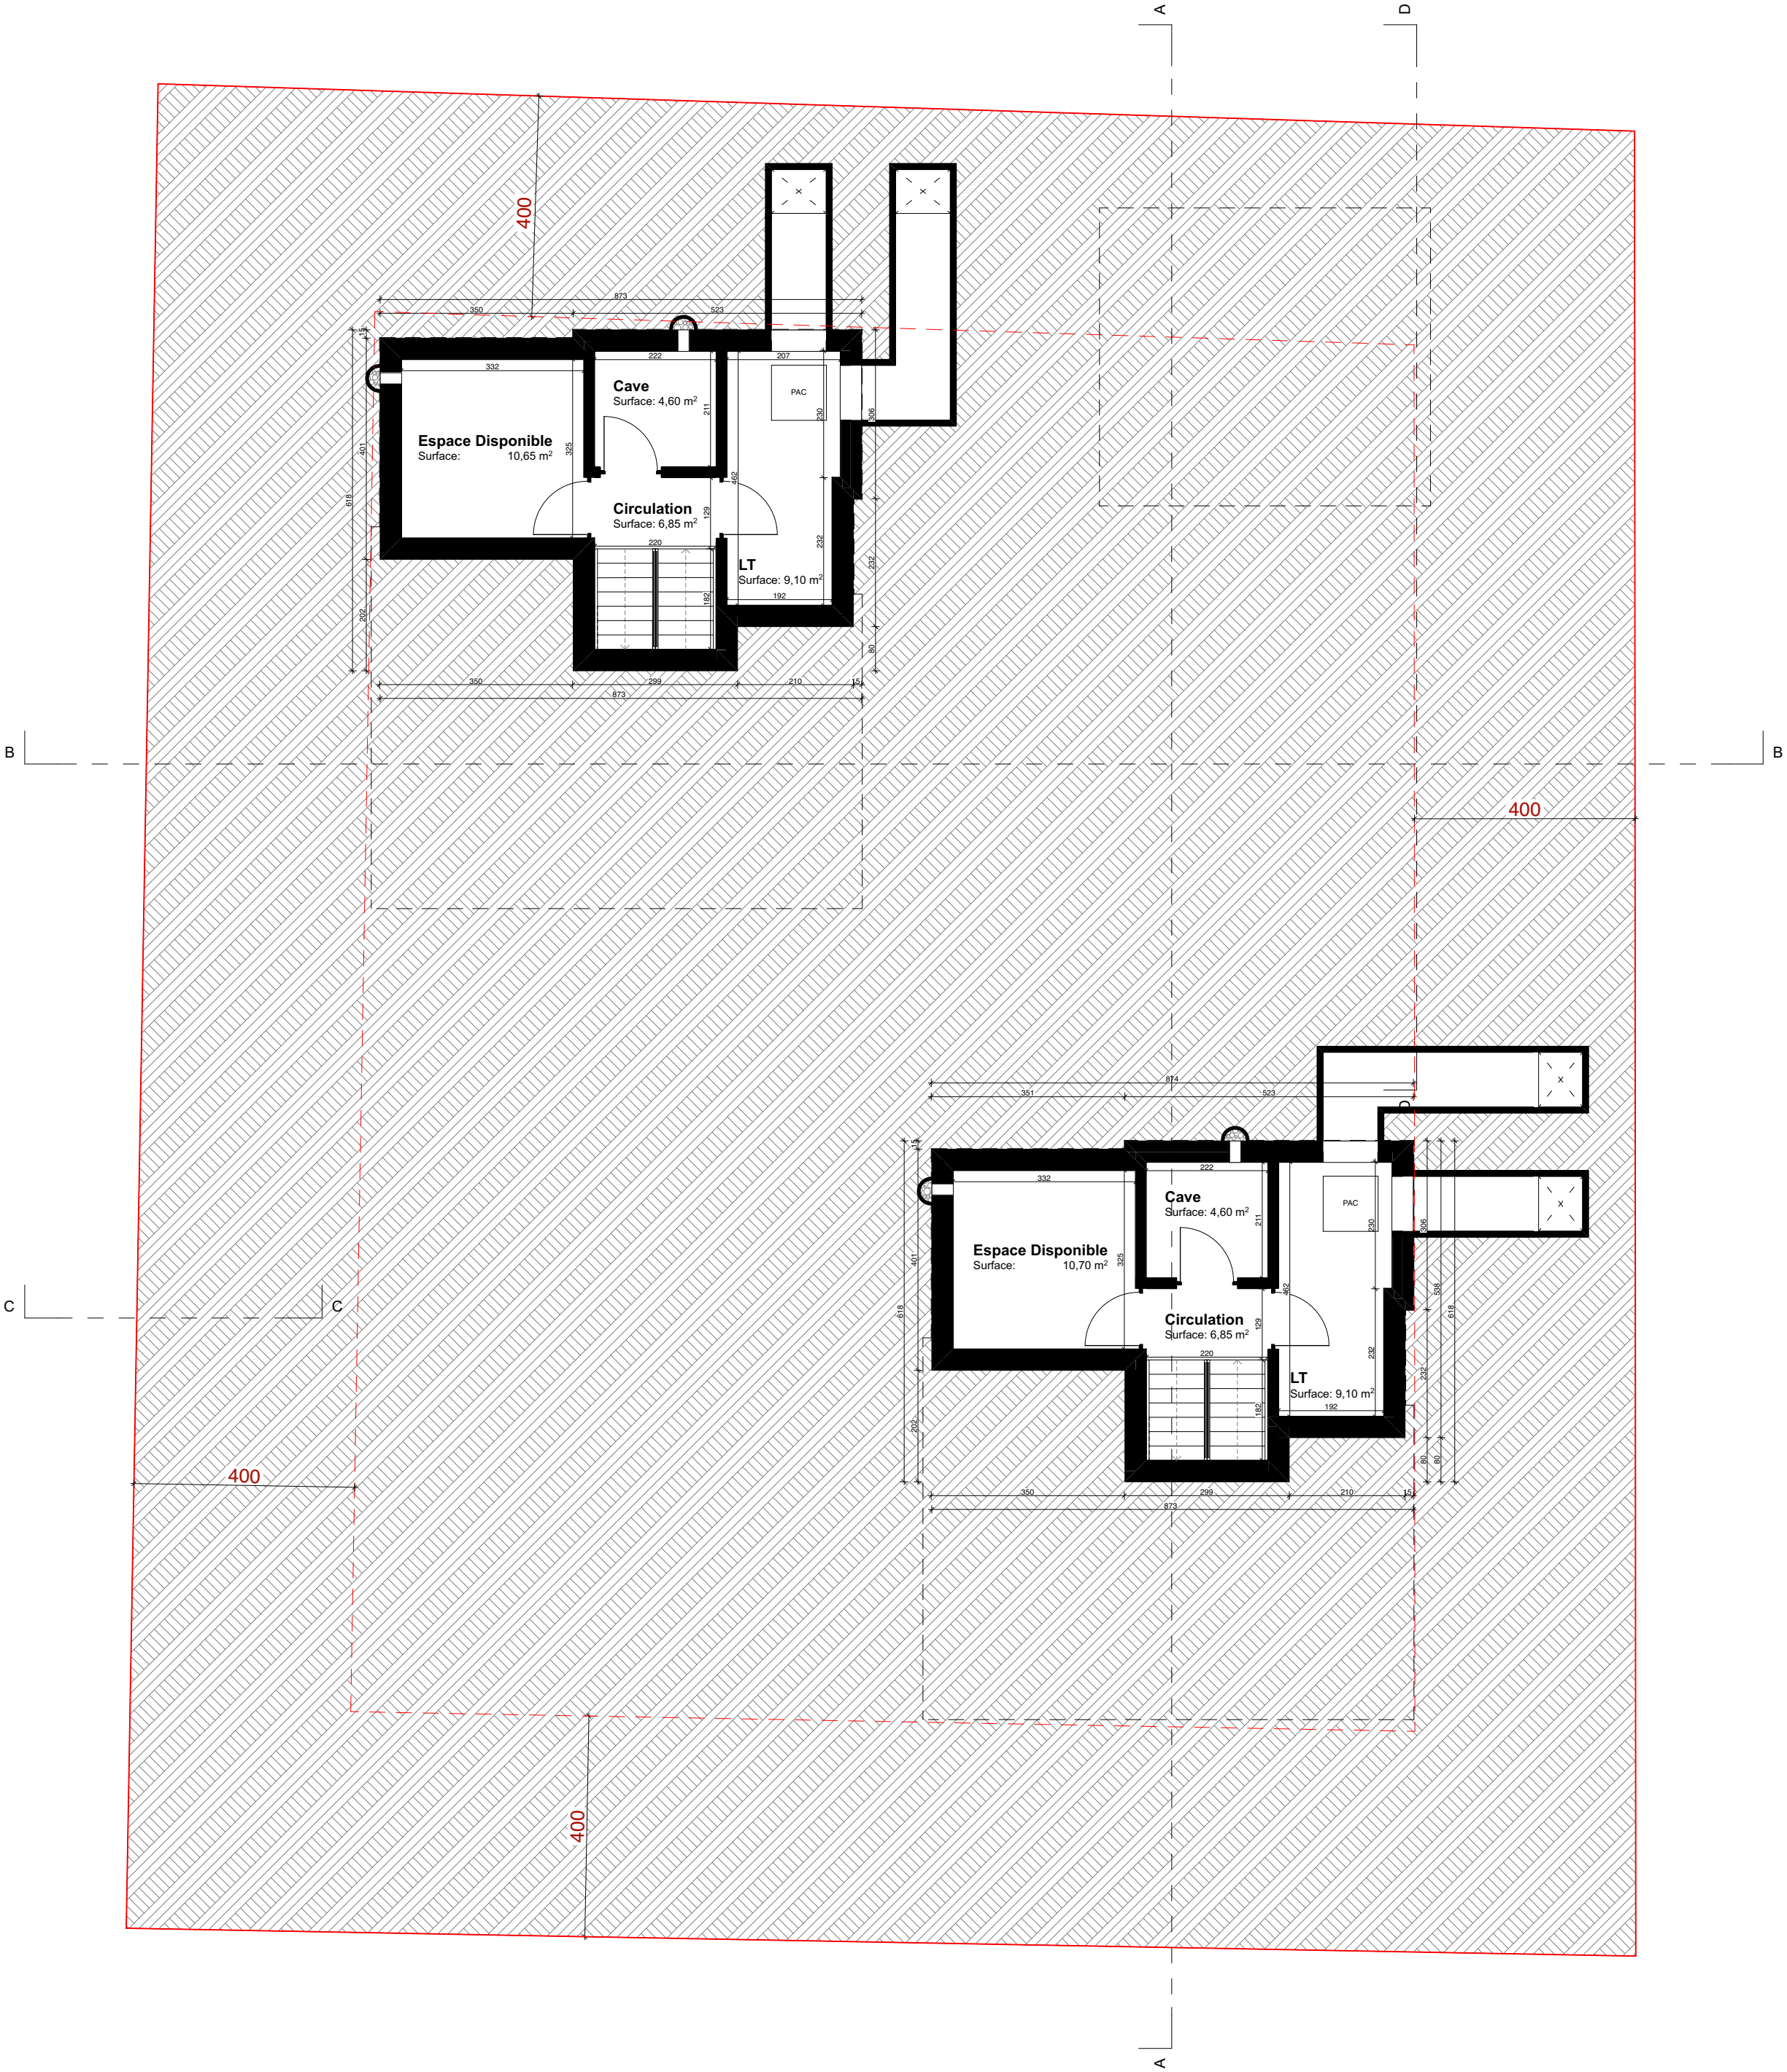

DT

DT CONCEPT SA

ARCHITECTURE
& DIRECTION DES TRAVAUX

RTE DE FENIL 68A
15030 FENIL-SUR-CORSIER
T. 021 943 70 00
WWW.D-T-CONCEPT.CH

Réalisation d'un accès et construction de 2 villas individuelles et 1 réduit

Parcelle 862
La Sonnaz

1.03 MISE A L'ENQUÊTE

Rez-de-chaussée

Echelle : 1:100

Dessin : AP

Date : 14.08.26

Fichier : MAE_RF 862 La Sonnaz.pln

Modification

Date

Libellé

Maitre d'ouvrage

Client

Béton Armé

Béton Préfabriqué

Brique Ciment

Alba Hydrofuge

Alba Blanche

Finition variable

EC (descente EP)

EC Drain (PVC Perforé)

EU Plafond

EU Sous-radier

Cotation Fini

Cotation Brut (rouge)

1.04 MISE A L'ENQUÊTE

Étage 1

Echelle : 1:100

Dessin : AP

Date : 14.08.26

Fichier : MAE_RF 862 La Sonnaz.pln


Modification

Date Libellé

Maitre d'ouvrage

Client

Béton Armé	EC (descente EP)
Béton Préfabriqué	EC Drain (PVC Perforé)
Brique Ciment	EU Plafond
Alba Hydrofuge	EU Sous-radier
Alba Blanche	Cotation Fini
Finition variable	Cotation Brut (rouge)

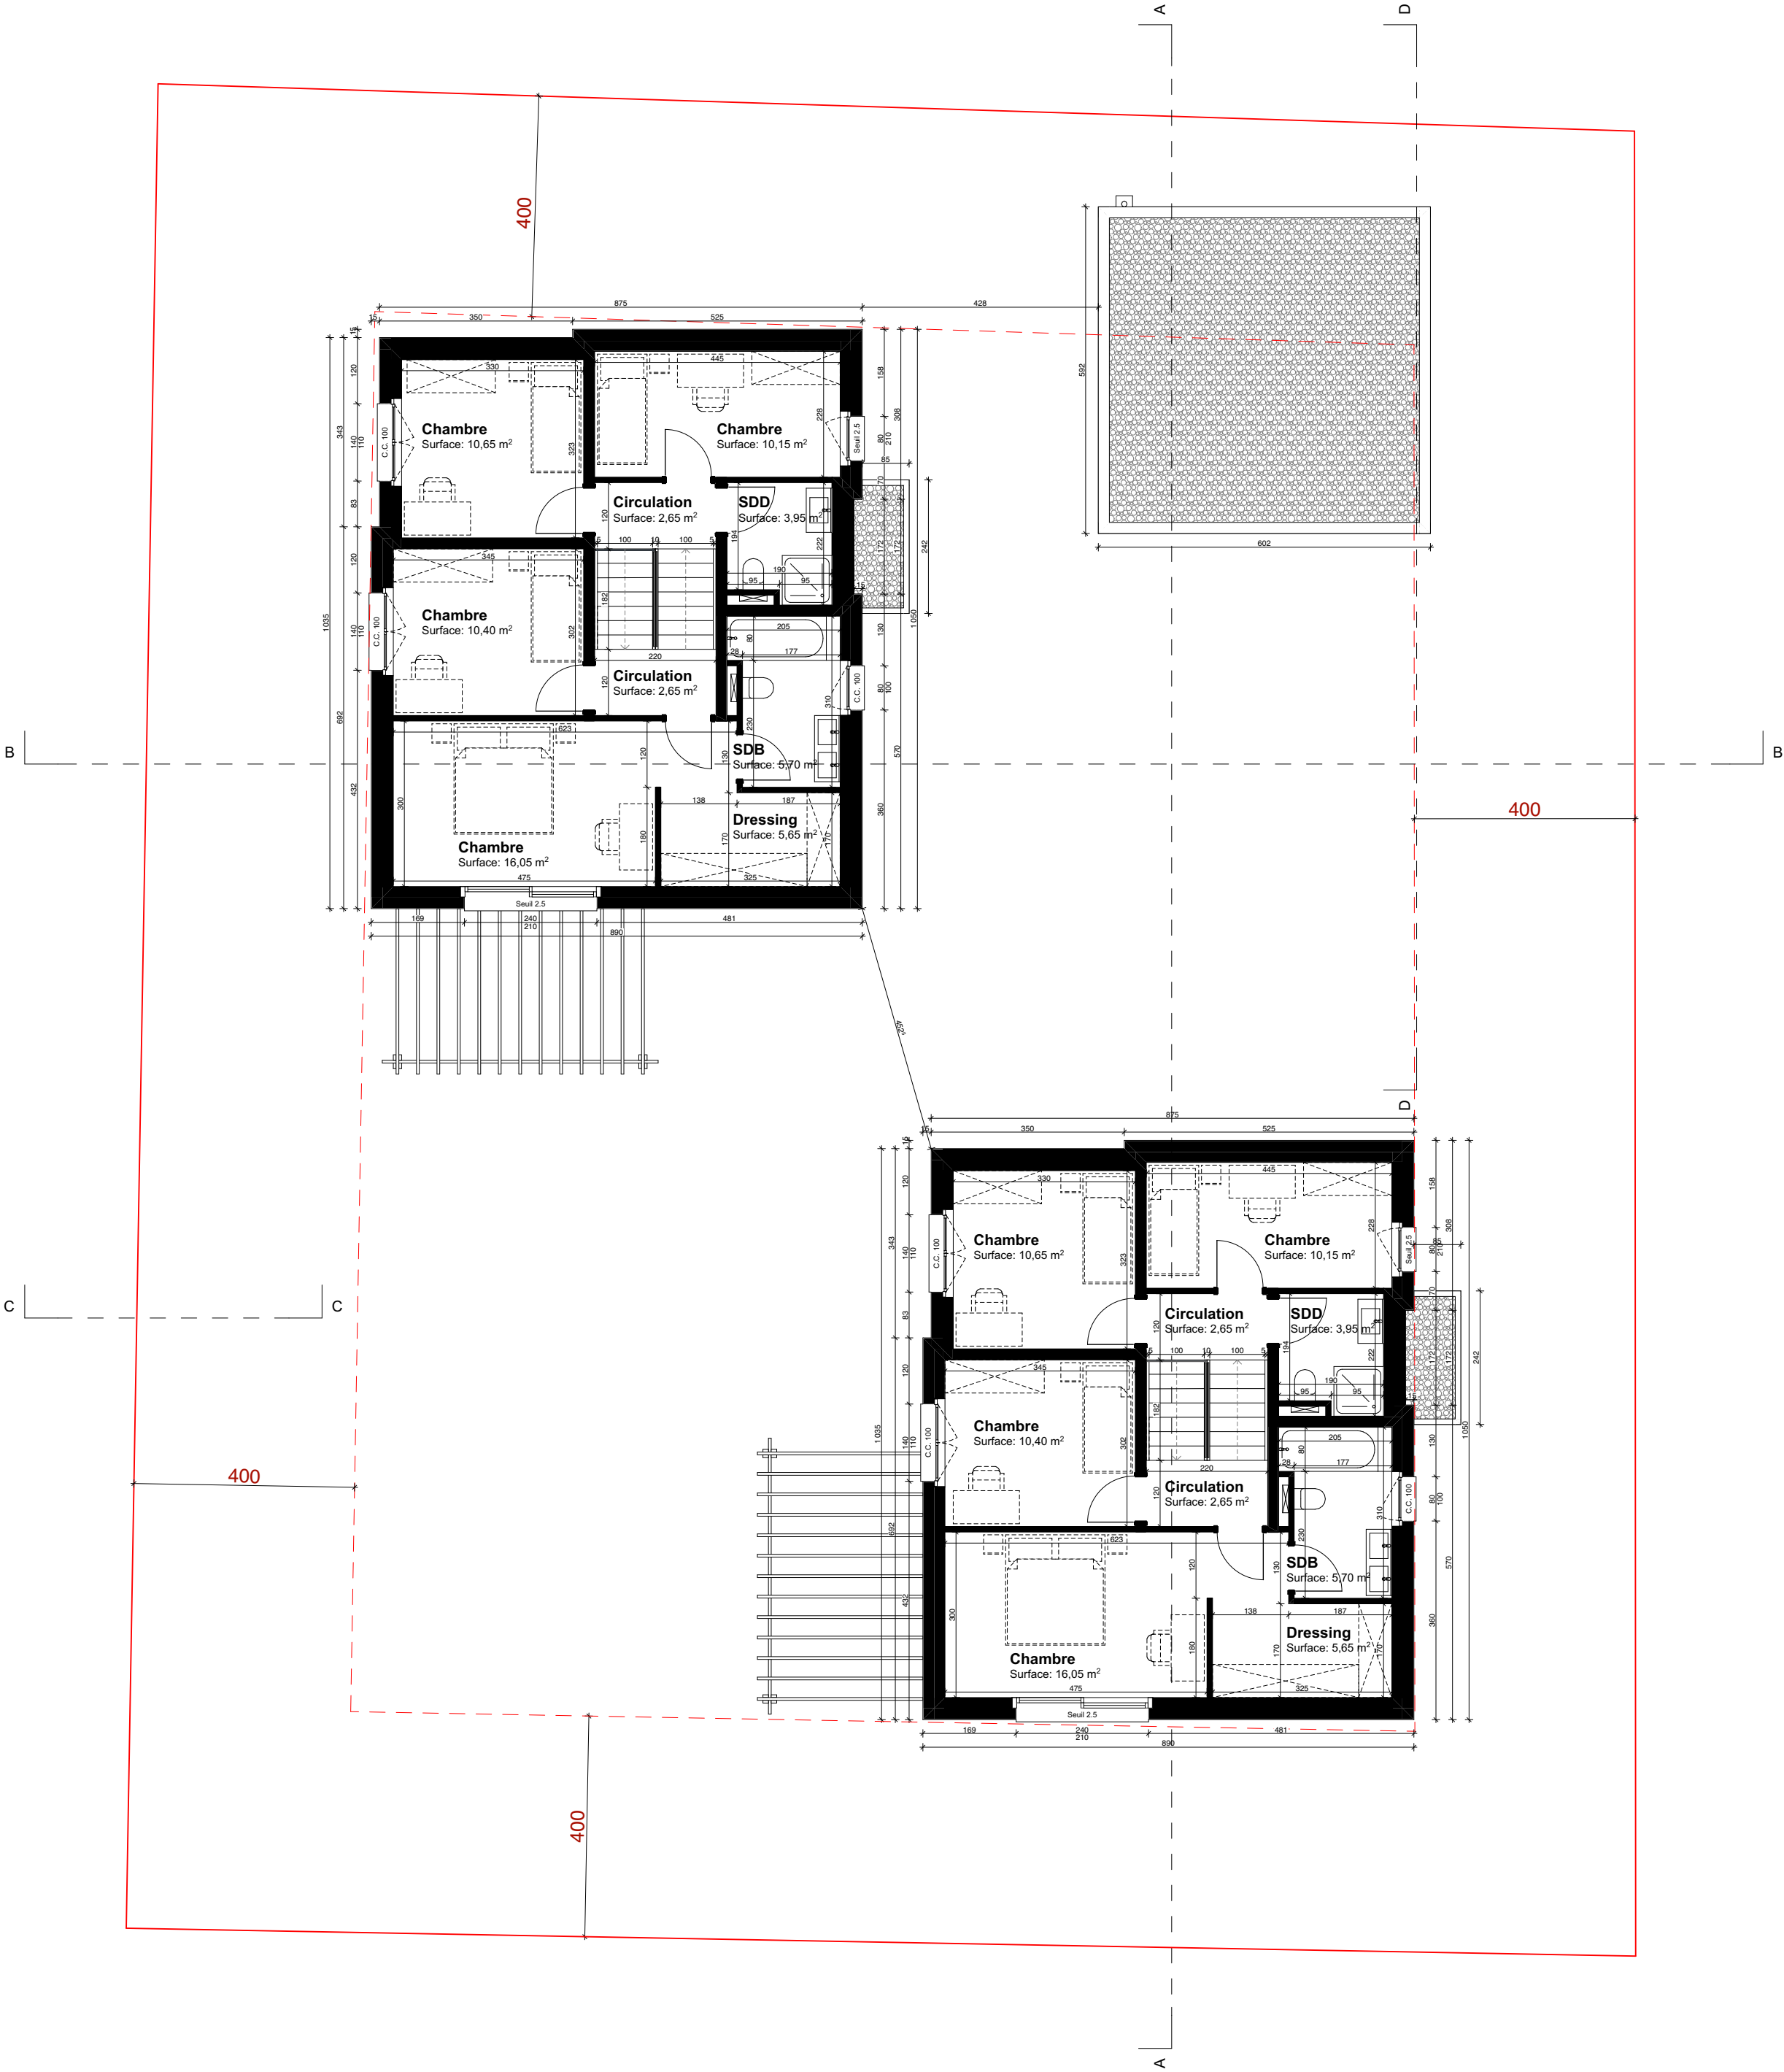

1.05 MISE A L'ENQUÊTE

Toiture

Echelle : 1:100

Dessin : AP

Date : 14.08.26

Fichier : MAE_RF 862 La Sonnaz.pln


Modification

Date Libellé

Maitre d'ouvrage

Client

Béton Armé	EC (descente EP)
Béton Préfabriqué	EC Drain (PVC Perforé)
Brique Ciment	EU Plafond
Alba Hydrofuge	EU Sous-radier
Alba Blanche	Cotation Fini
Finition variable	Cotation Brut (rouge)

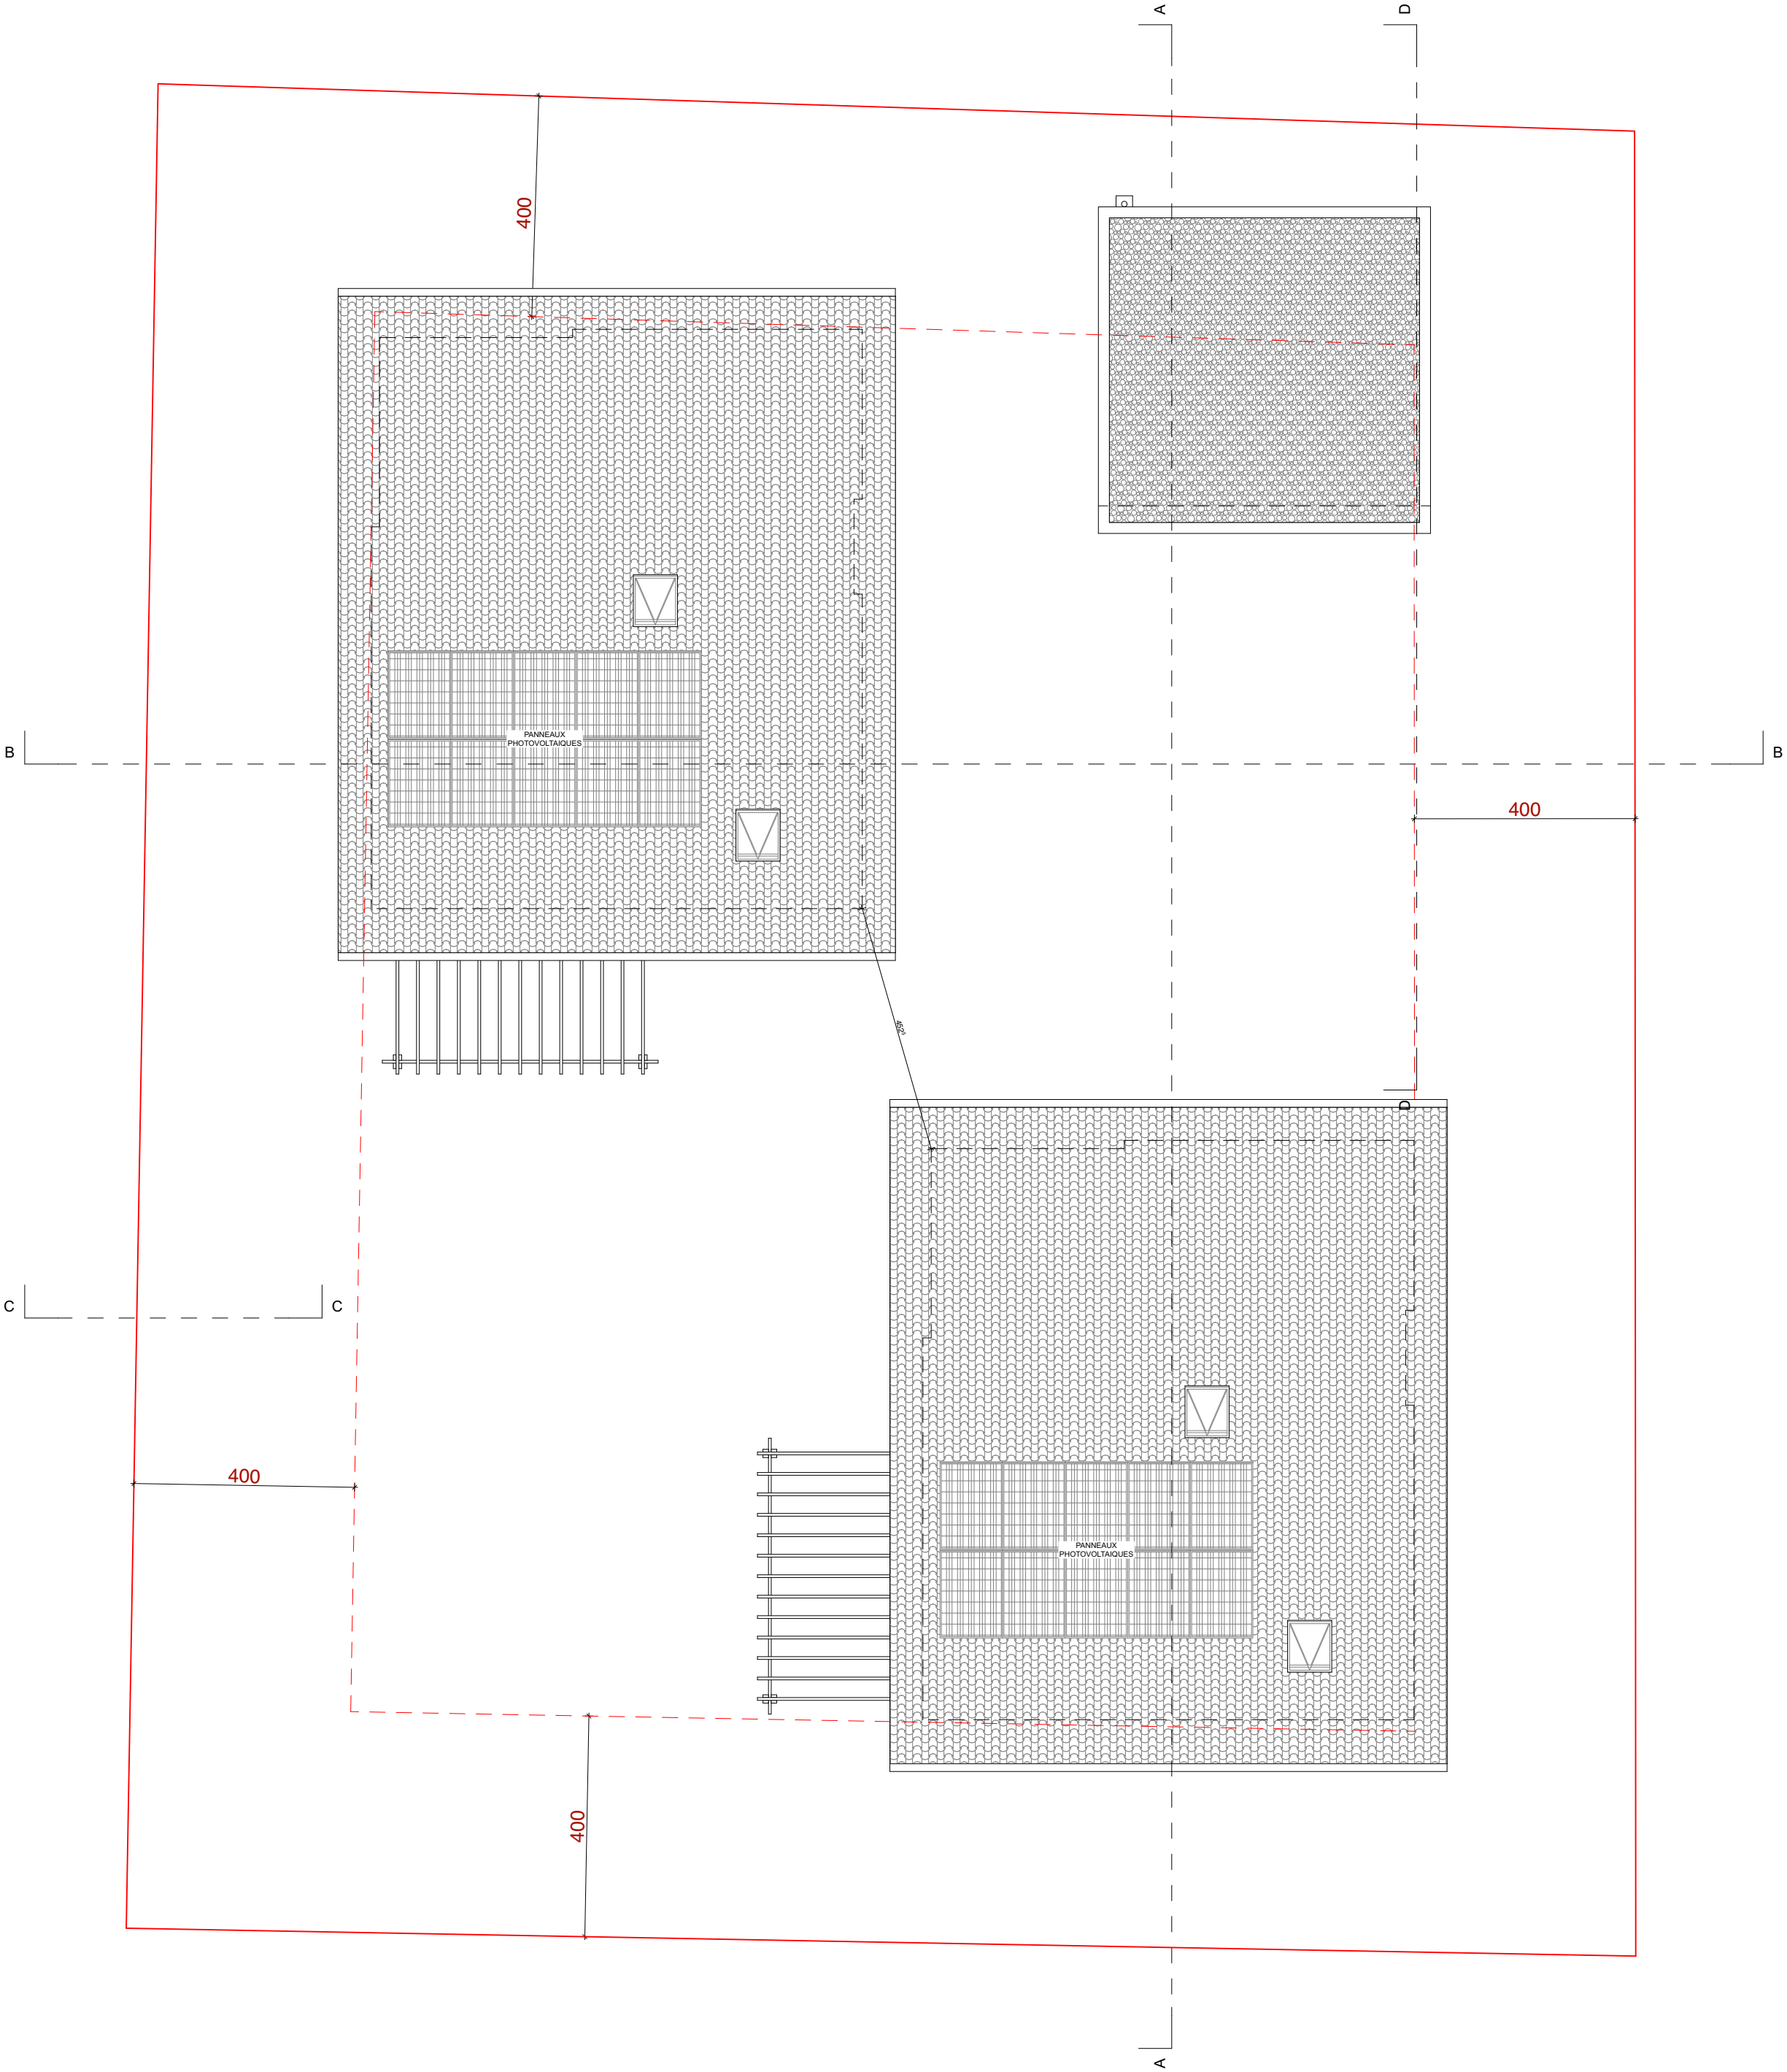


1.06 MISE A L'ENQUÊTE
Coupes A, B, C, D

Echelle : 1:100
Dessin : AP
Date : 14.08.26
Fichier : MAE_RF 862 La Sonnaz.pln
Modification
Date Libellé


Maitre d'ouvrage

Client



Béton Armé	EC (descente EP)
Béton Préfabriqué	EC Drain (PVC Perforé)
Brique Ciment	EU Plafond
Alba Hydrofuge	EU Sous-radier
Alba Blanche	Cotation Fini
Finition variable	Cotation Brut (rouge)

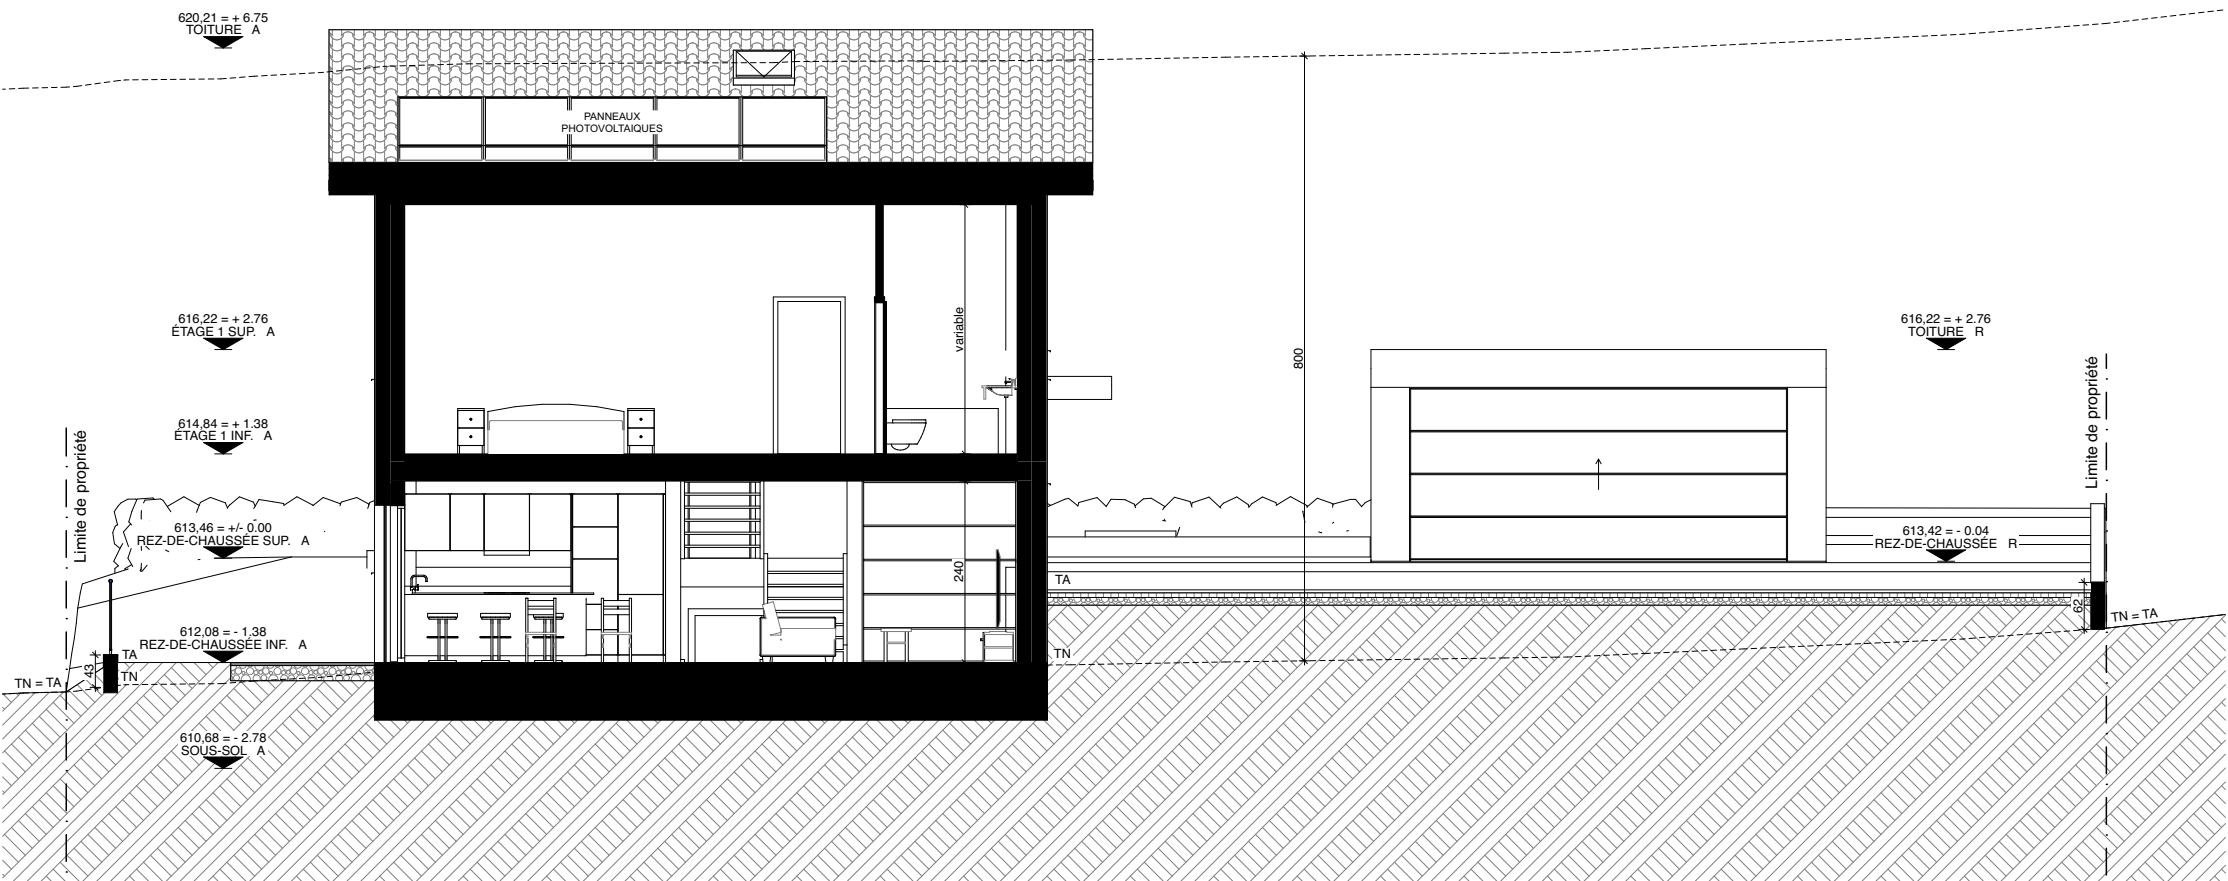


Coupe B

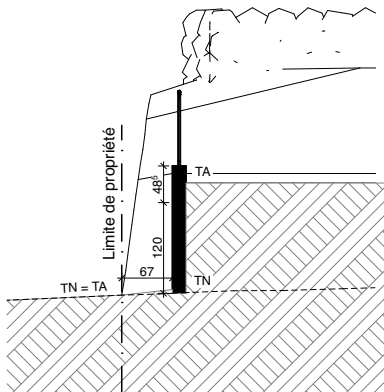

Coupe C

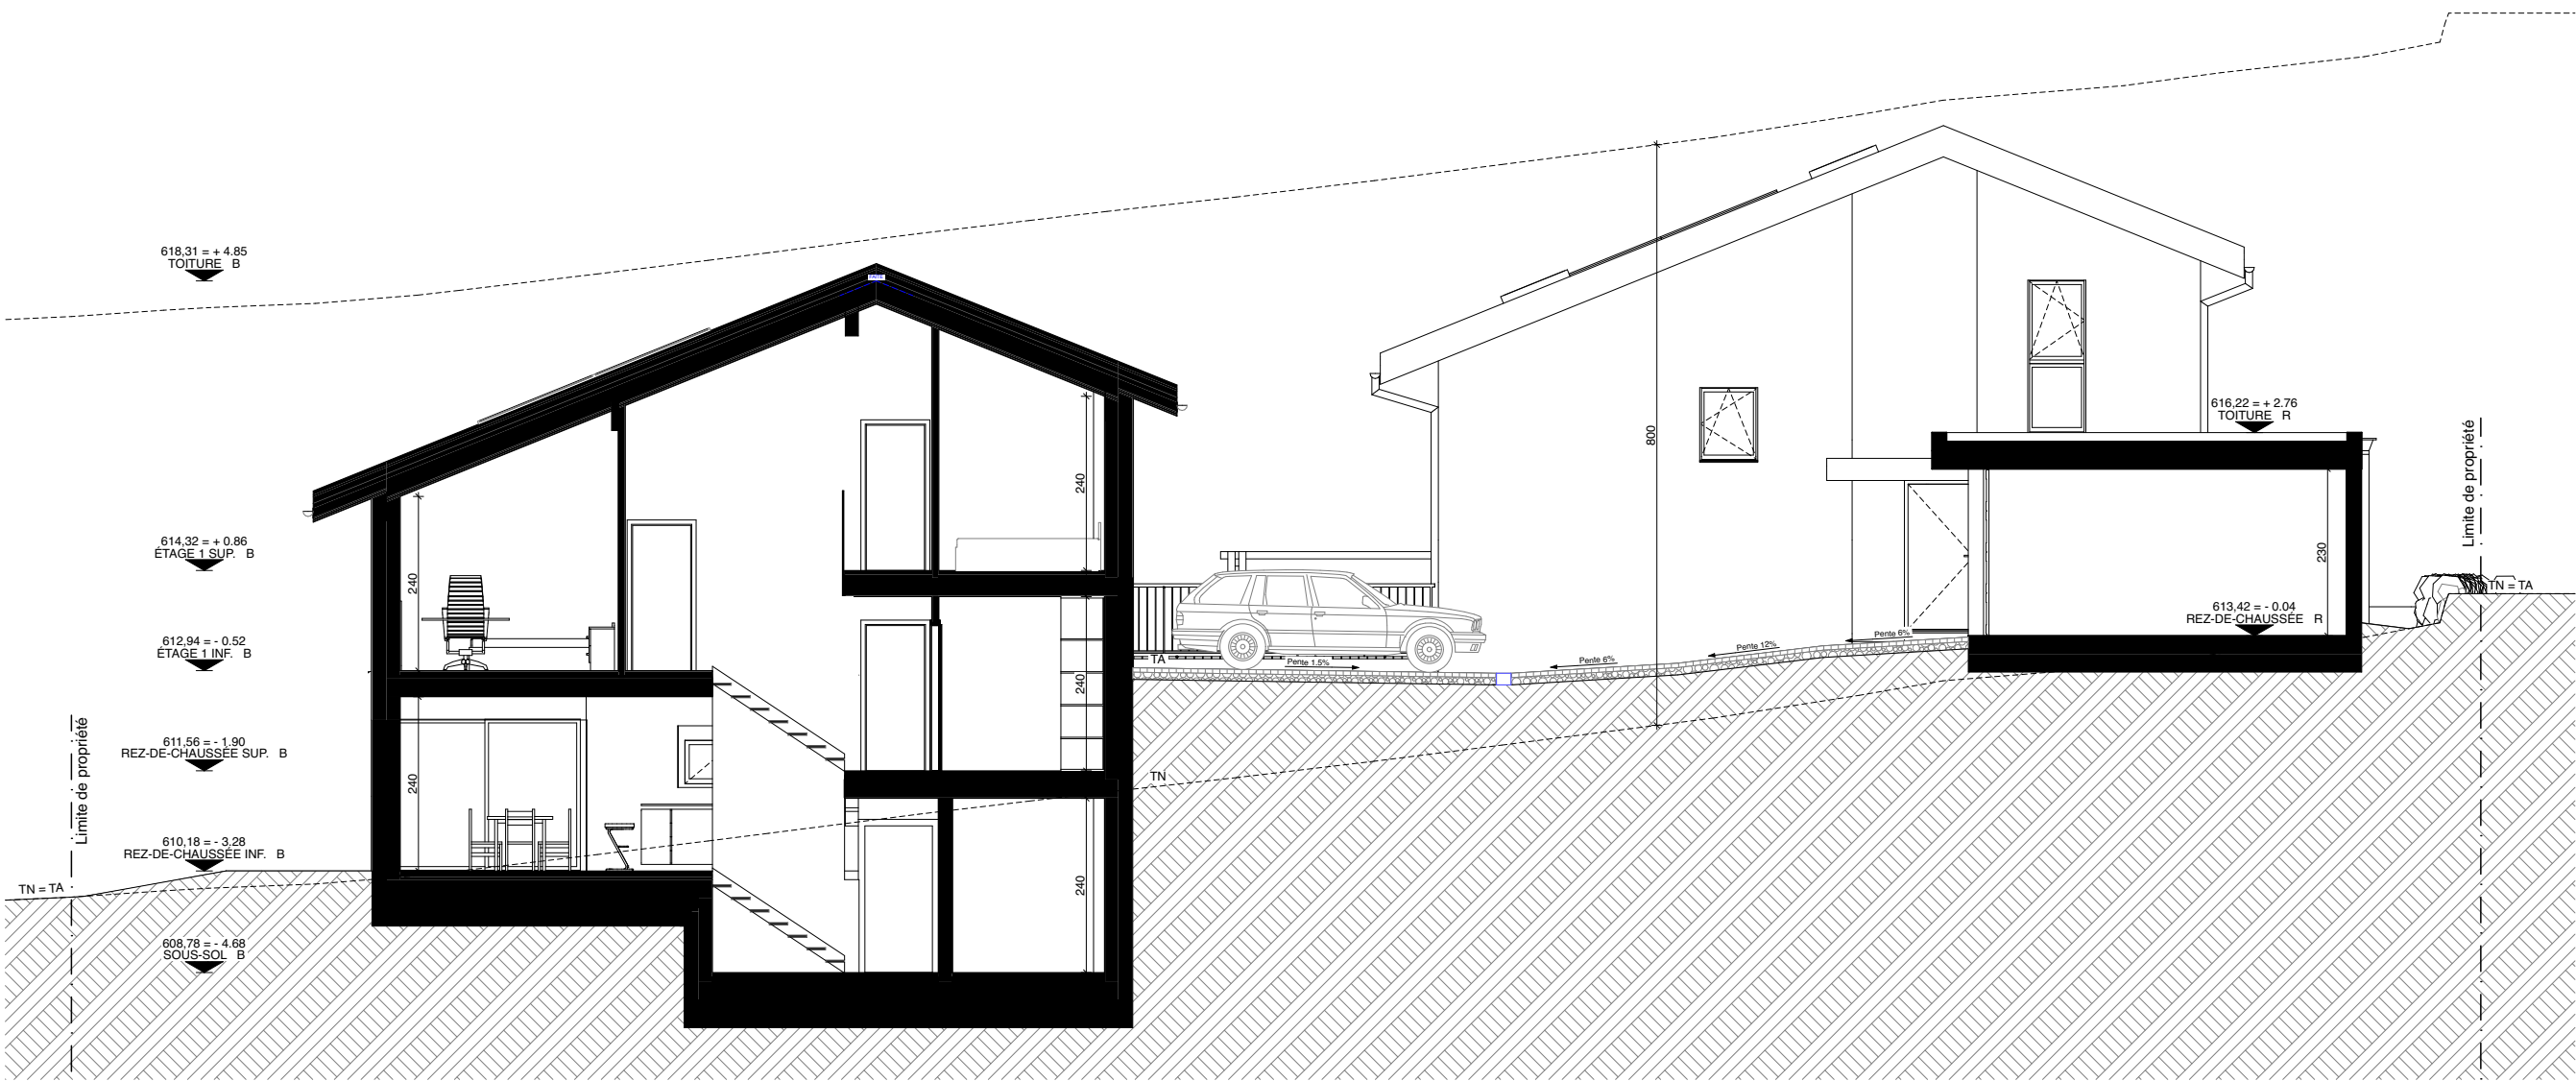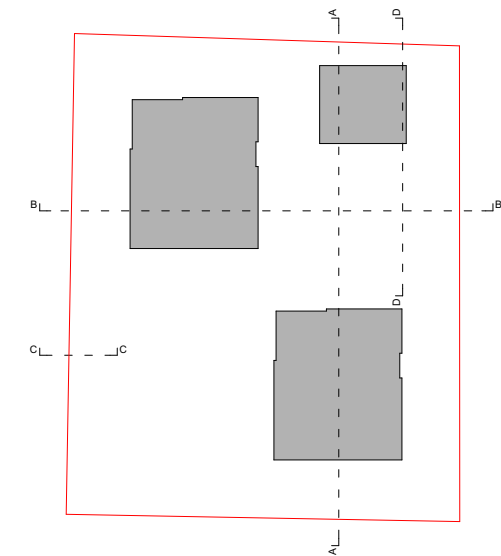

Coupe A

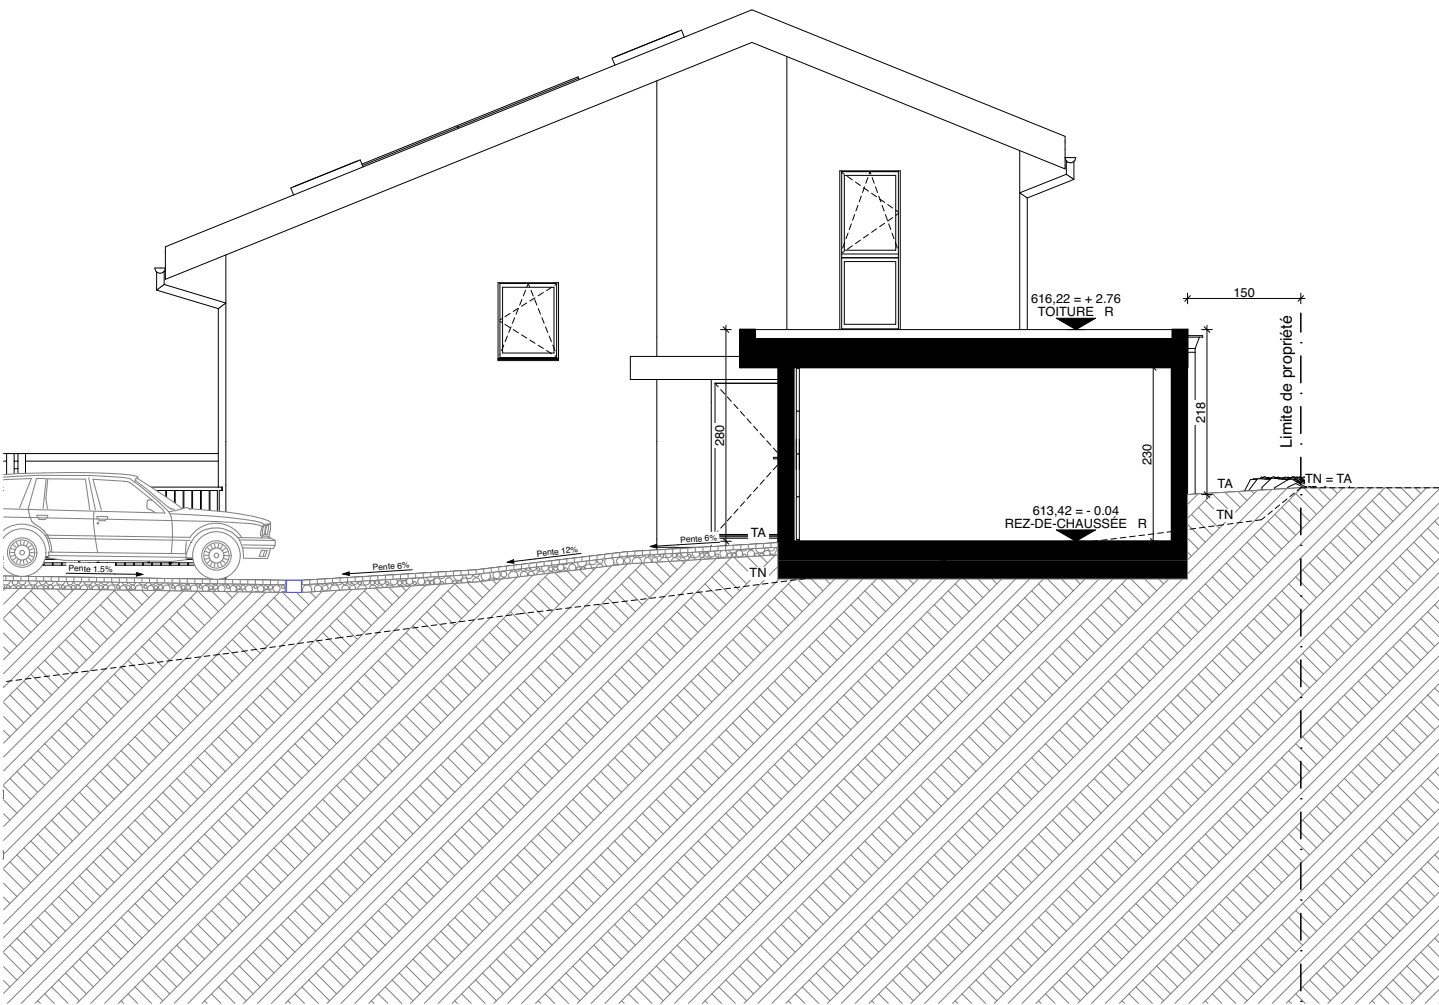

Coupe D

1.07 MISE A L'ENQUÊTE

Plan Visibilité

Echelle : 1:5, 1:4,

Dessin : AP

Date : 14.08.26

Fichier : MAE_RF 862 La Sonnaz.pln

Modification

Date

Libellé

Maitre d'ouvrage

Client

Béton Armé	EC (descente EP)
Béton Préfabriqué	EC Drain (PVC Perforé)
Brique Ciment	EU Plafond
Alba Hydrofuge	EU Sous-radier
Alba Blanche	Cotation Fini
Finition variable	Cotation Brut (rouge)

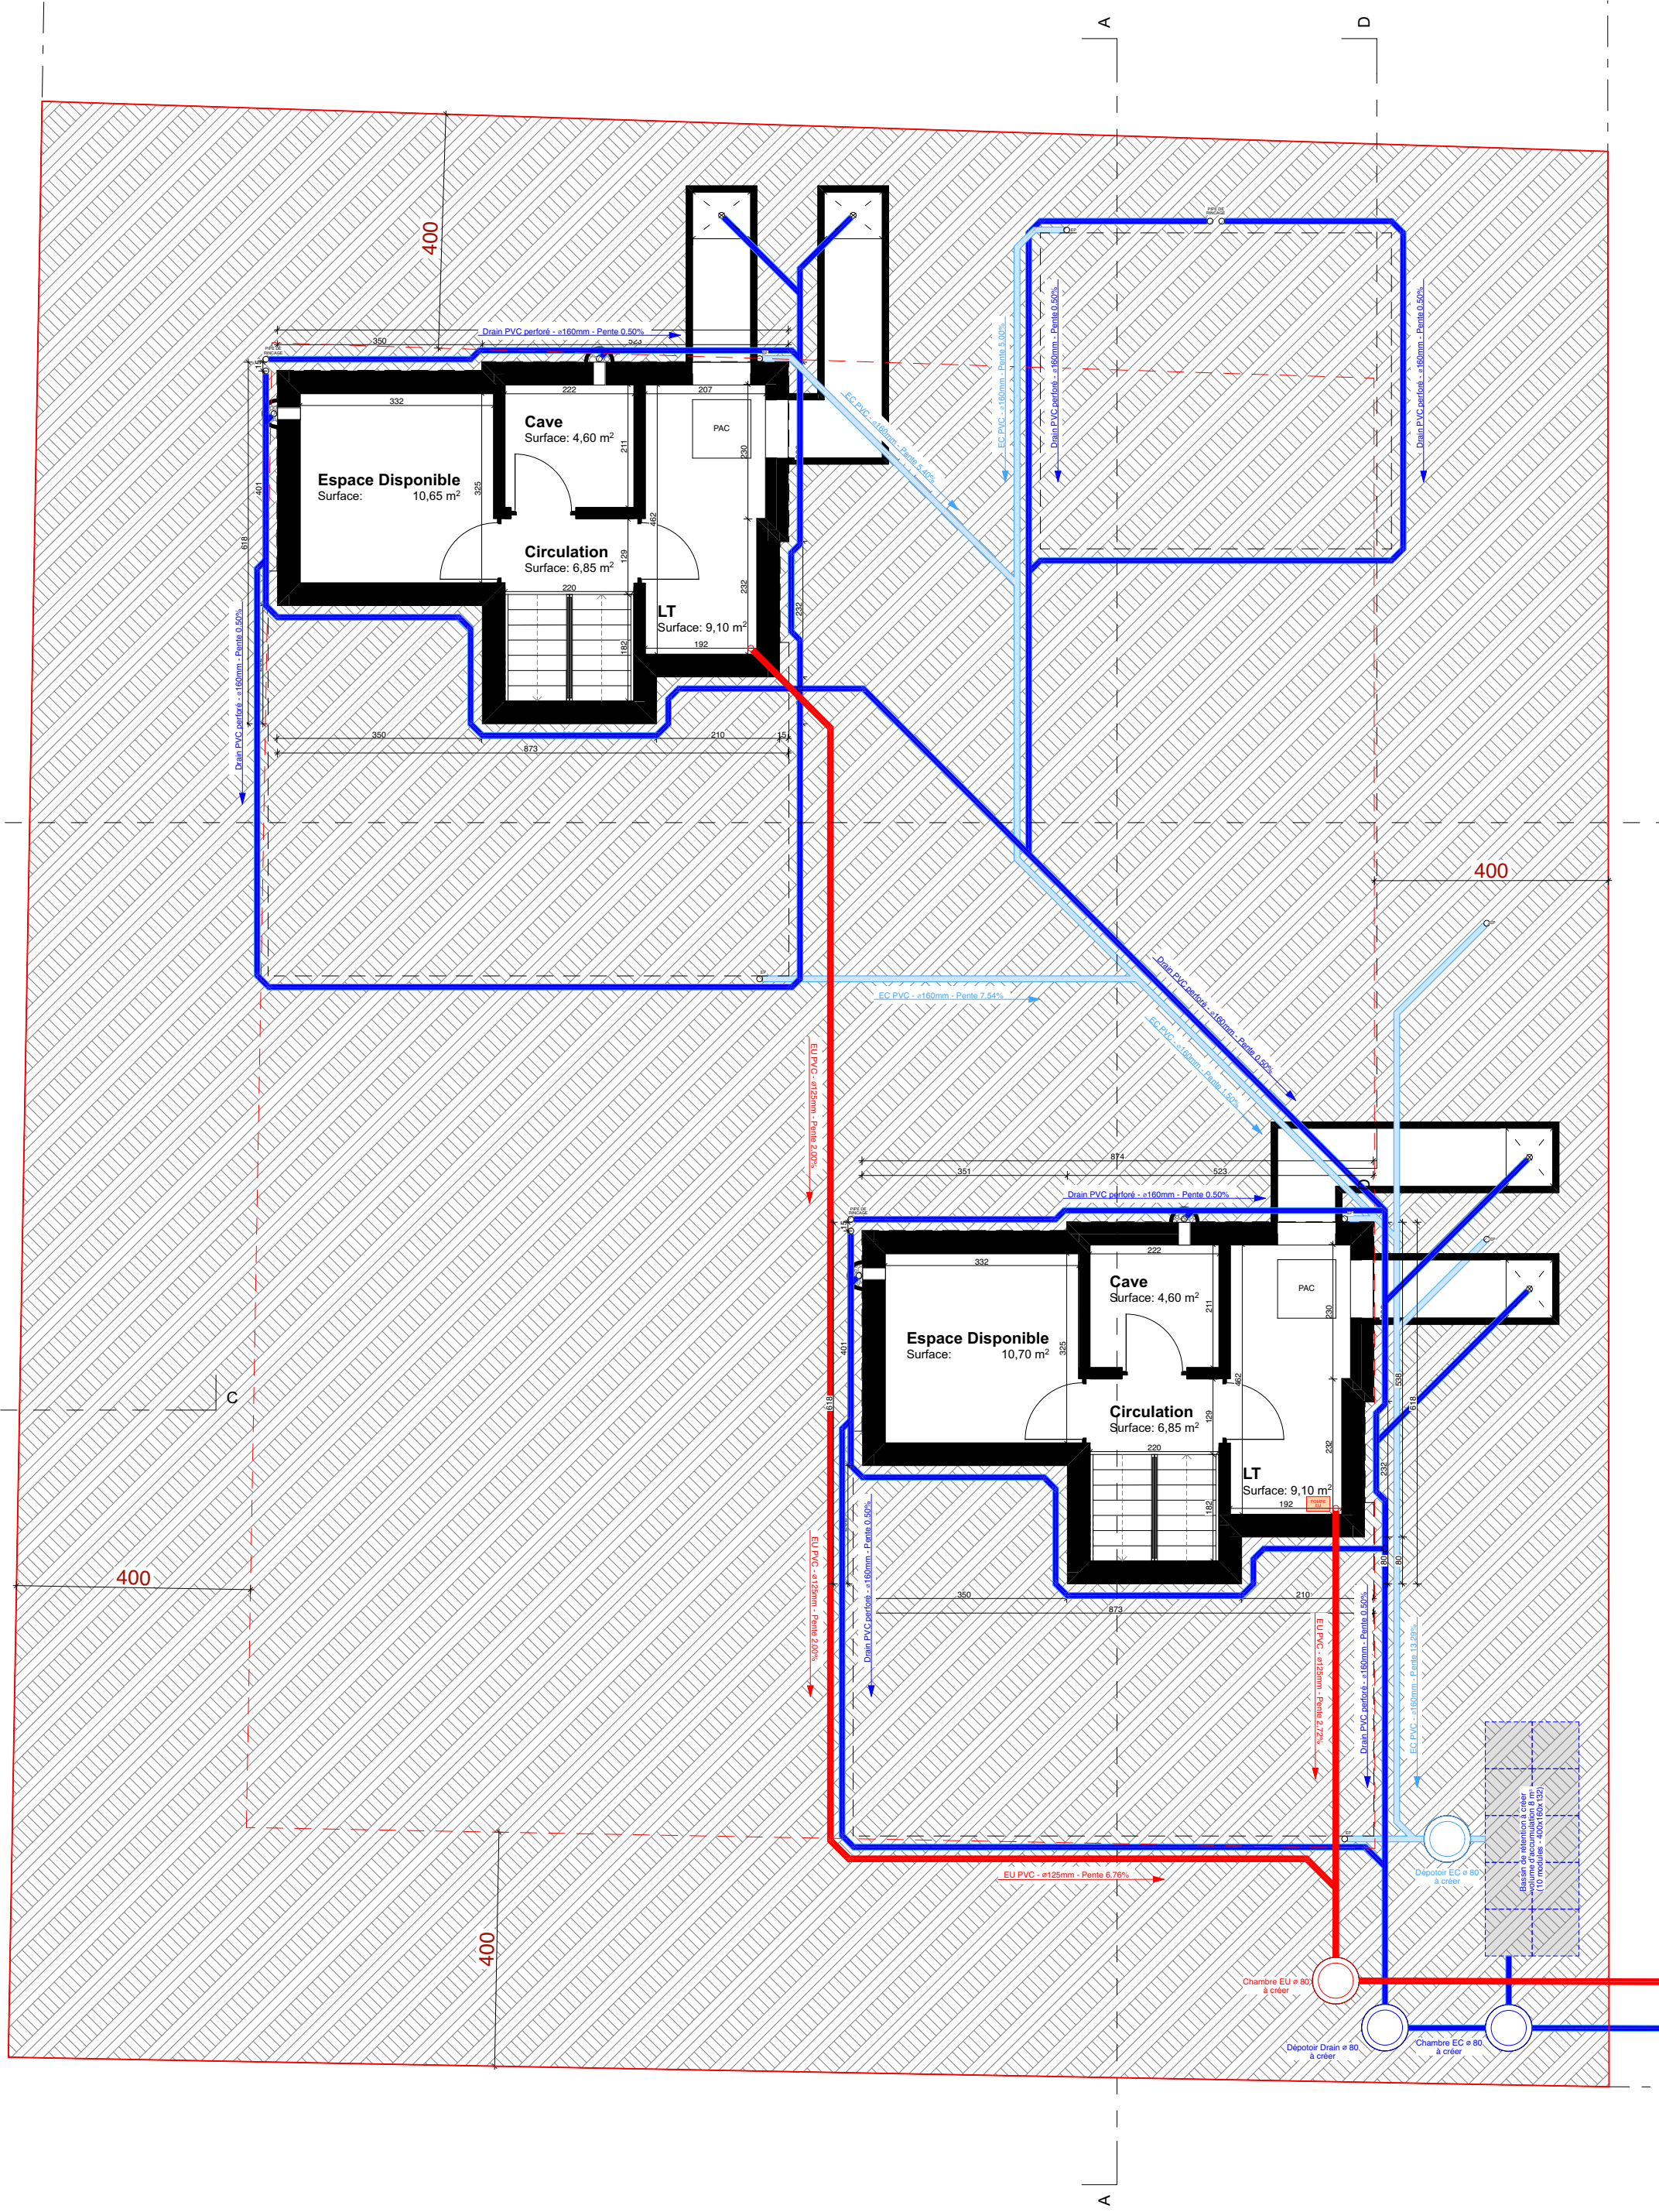


Photo 1



Photo 2





Pour l'accord:

Propriétaires de la parcelle 498 RF

M. Jean Daniel Dubey

Mme Fabienne Dubey



DT CONCEPT SA
ARCHITECTURE
& DIRECTION DES TRAVAUX

RTE DE FENIL 68A
1809 FENIL-SUR-CORSIER
T. 021 943 70 00
WWW.D-T-CONCEPT.CH

Réalisation d'un accès et construction de 2 villas individuelles et 1 réduit

Parcelle 862

La Sonnaz

1.09 MISE A L'ENQUÊTE

Sous-sol (canalisations)

Echelle : 1:100, 1:200

Dessin : AP

Date : 14.08.26

Fichier : MAE_RF 862 La Sonnaz.pln


Modification

Date Libellé

Maître d'ouvrage

Client

Béton Armé	EC (descente EP)
Béton Préfabriqué	EC Drain (PVC Perforé)
Brique Ciment	EU Plafond
Alba Hydrofuge	EU Sous-radier
Alba Blanche	Cotation Fini
Finition variable	Cotation Brut (rouge)

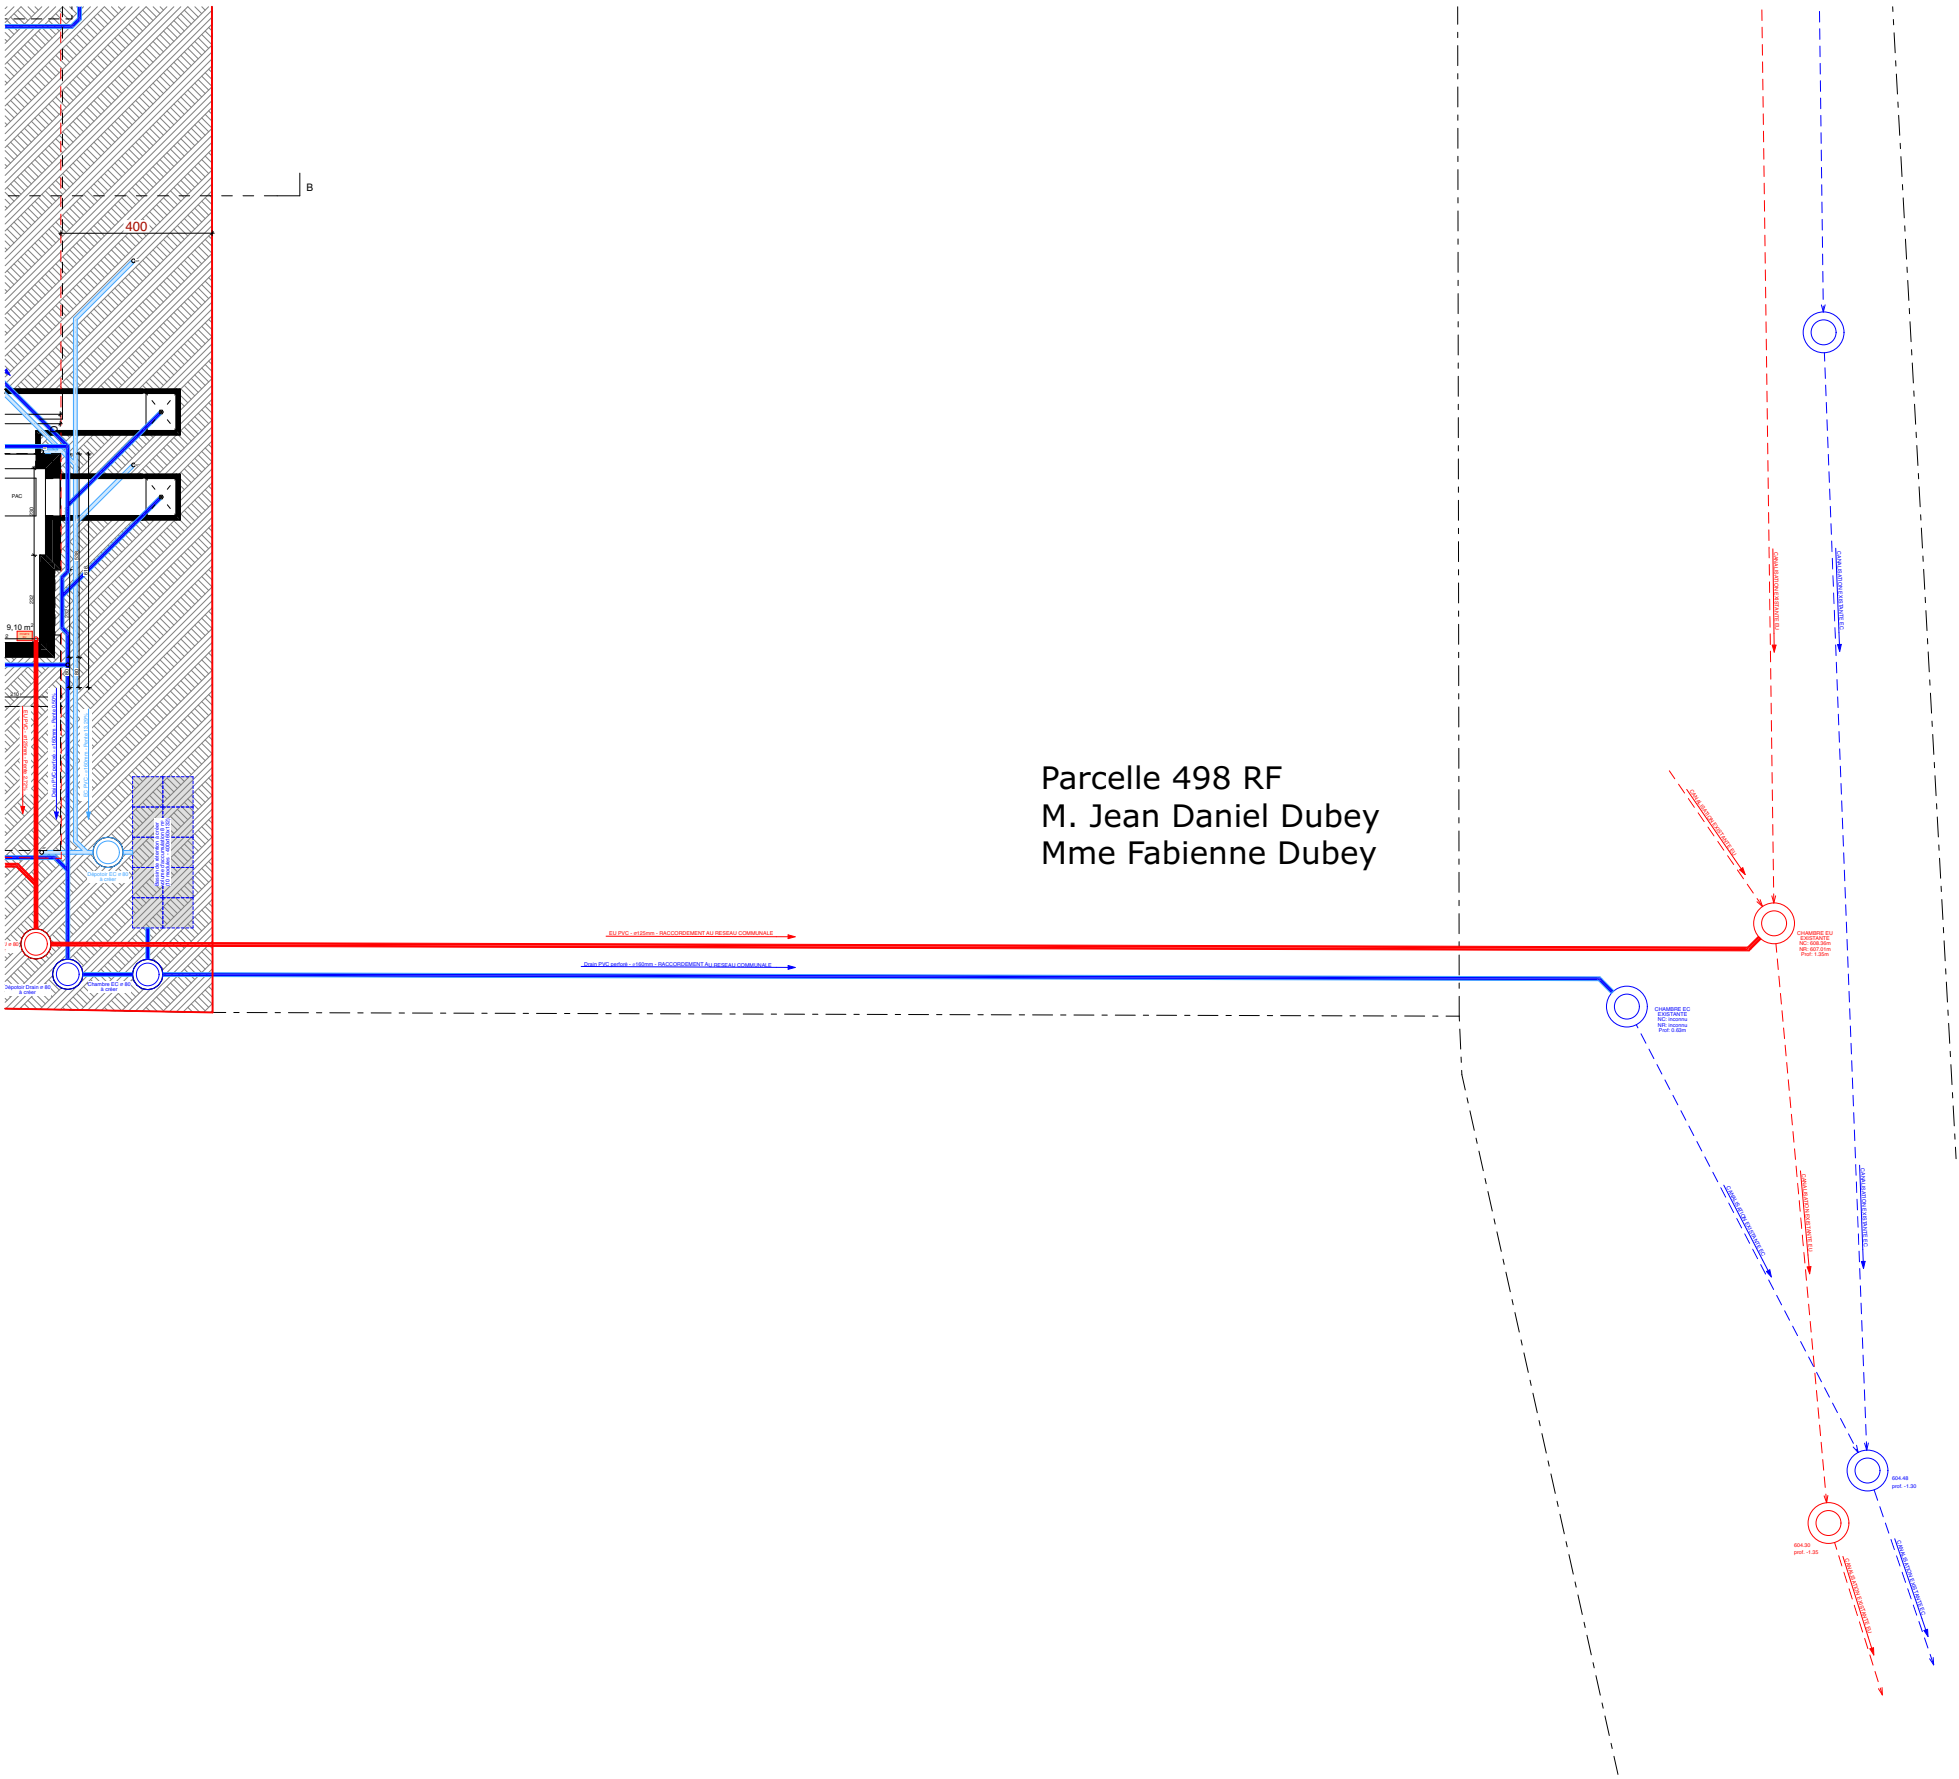

Parcelle 498 RF

M. Jean Daniel Dubey

Mme Fabienne Dubey

1.10 MISE A L'ENQUÊTE

Plan détaillé de plantation

Echelle : 1:100

Dessin : AP

Date : 17.08.26

Fichier : MAE_RF 862 La Sonnaz.pln

Modification


Date Libellé

Maitre d'ouvrage

Client

Béton Armé	EC (descente EP)
Béton Préfabriqué	EC Drain (PVC Perforé)
Brique Ciment	EU Plafond
Alba Hydrofuge	EU Sous-radier
Alba Blanche	Cotation Fini
Finition variable	Cotation Brut (rouge)

- ARBRE EXISTANT À MAINTENIR
1x Pommier (circ. 30cm)
- ARBRES EXISTANTS ABATTUS
4x Pommiers (circ. 30cm)
- NOUVEAUX ARBRES À PLANTER
2x Acer campestre (circ. 16/18cm)
2x Carpinus betulus (circ. 16/18cm)

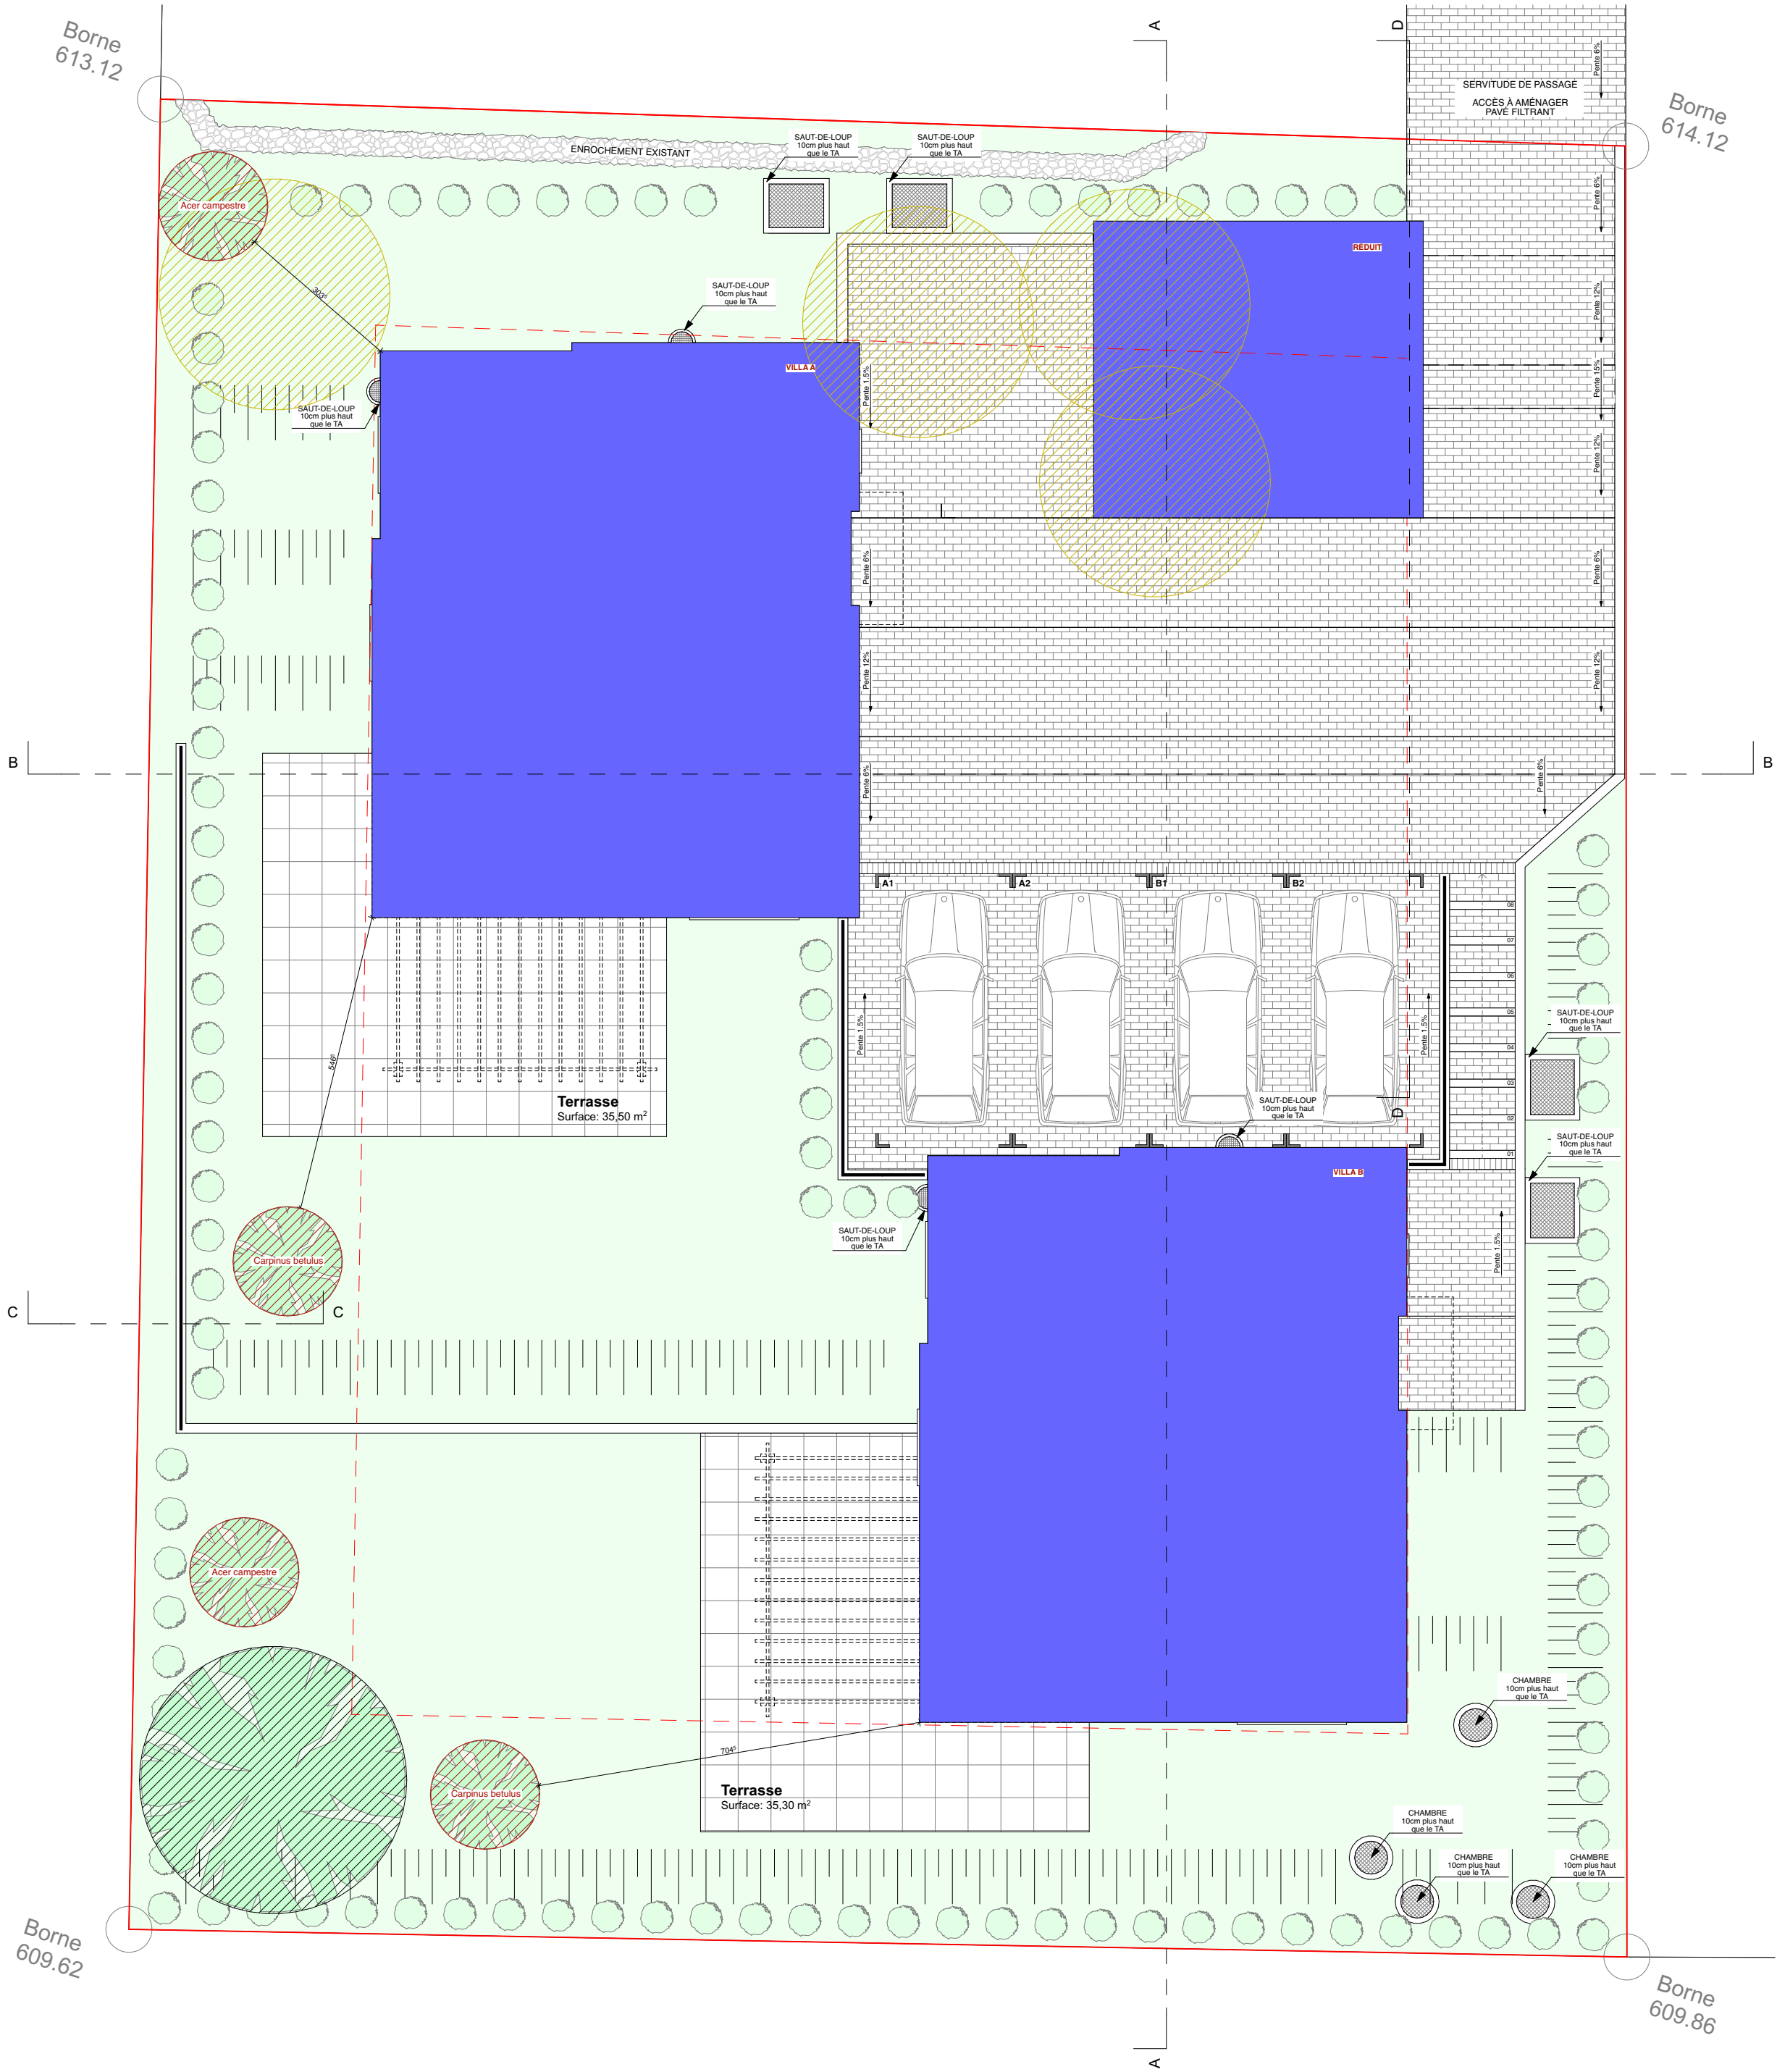



DT CONCEPT SA
 ARCHITECTURE
 & DIRECTION DES TRAVAUX
 RTE DE FENIL 68A
 1809 FENIL-SUR-CORSIER
 T. 021 943 70 00
 WWW.D-T-CONCEPT.CH

Réalisation d'un accès et construction de 2
 villas individuelles et 1 réduit

Parcelle 862
 La Sonnaz

Perspectives

1.00

MISE A L'ENQUÊTE

Echelle :

Date : 14.08.26

Dessin : AP

Fichier : MAE_RF 862 La Sonnaz.pln

Maître d'ouvrage

Client

