



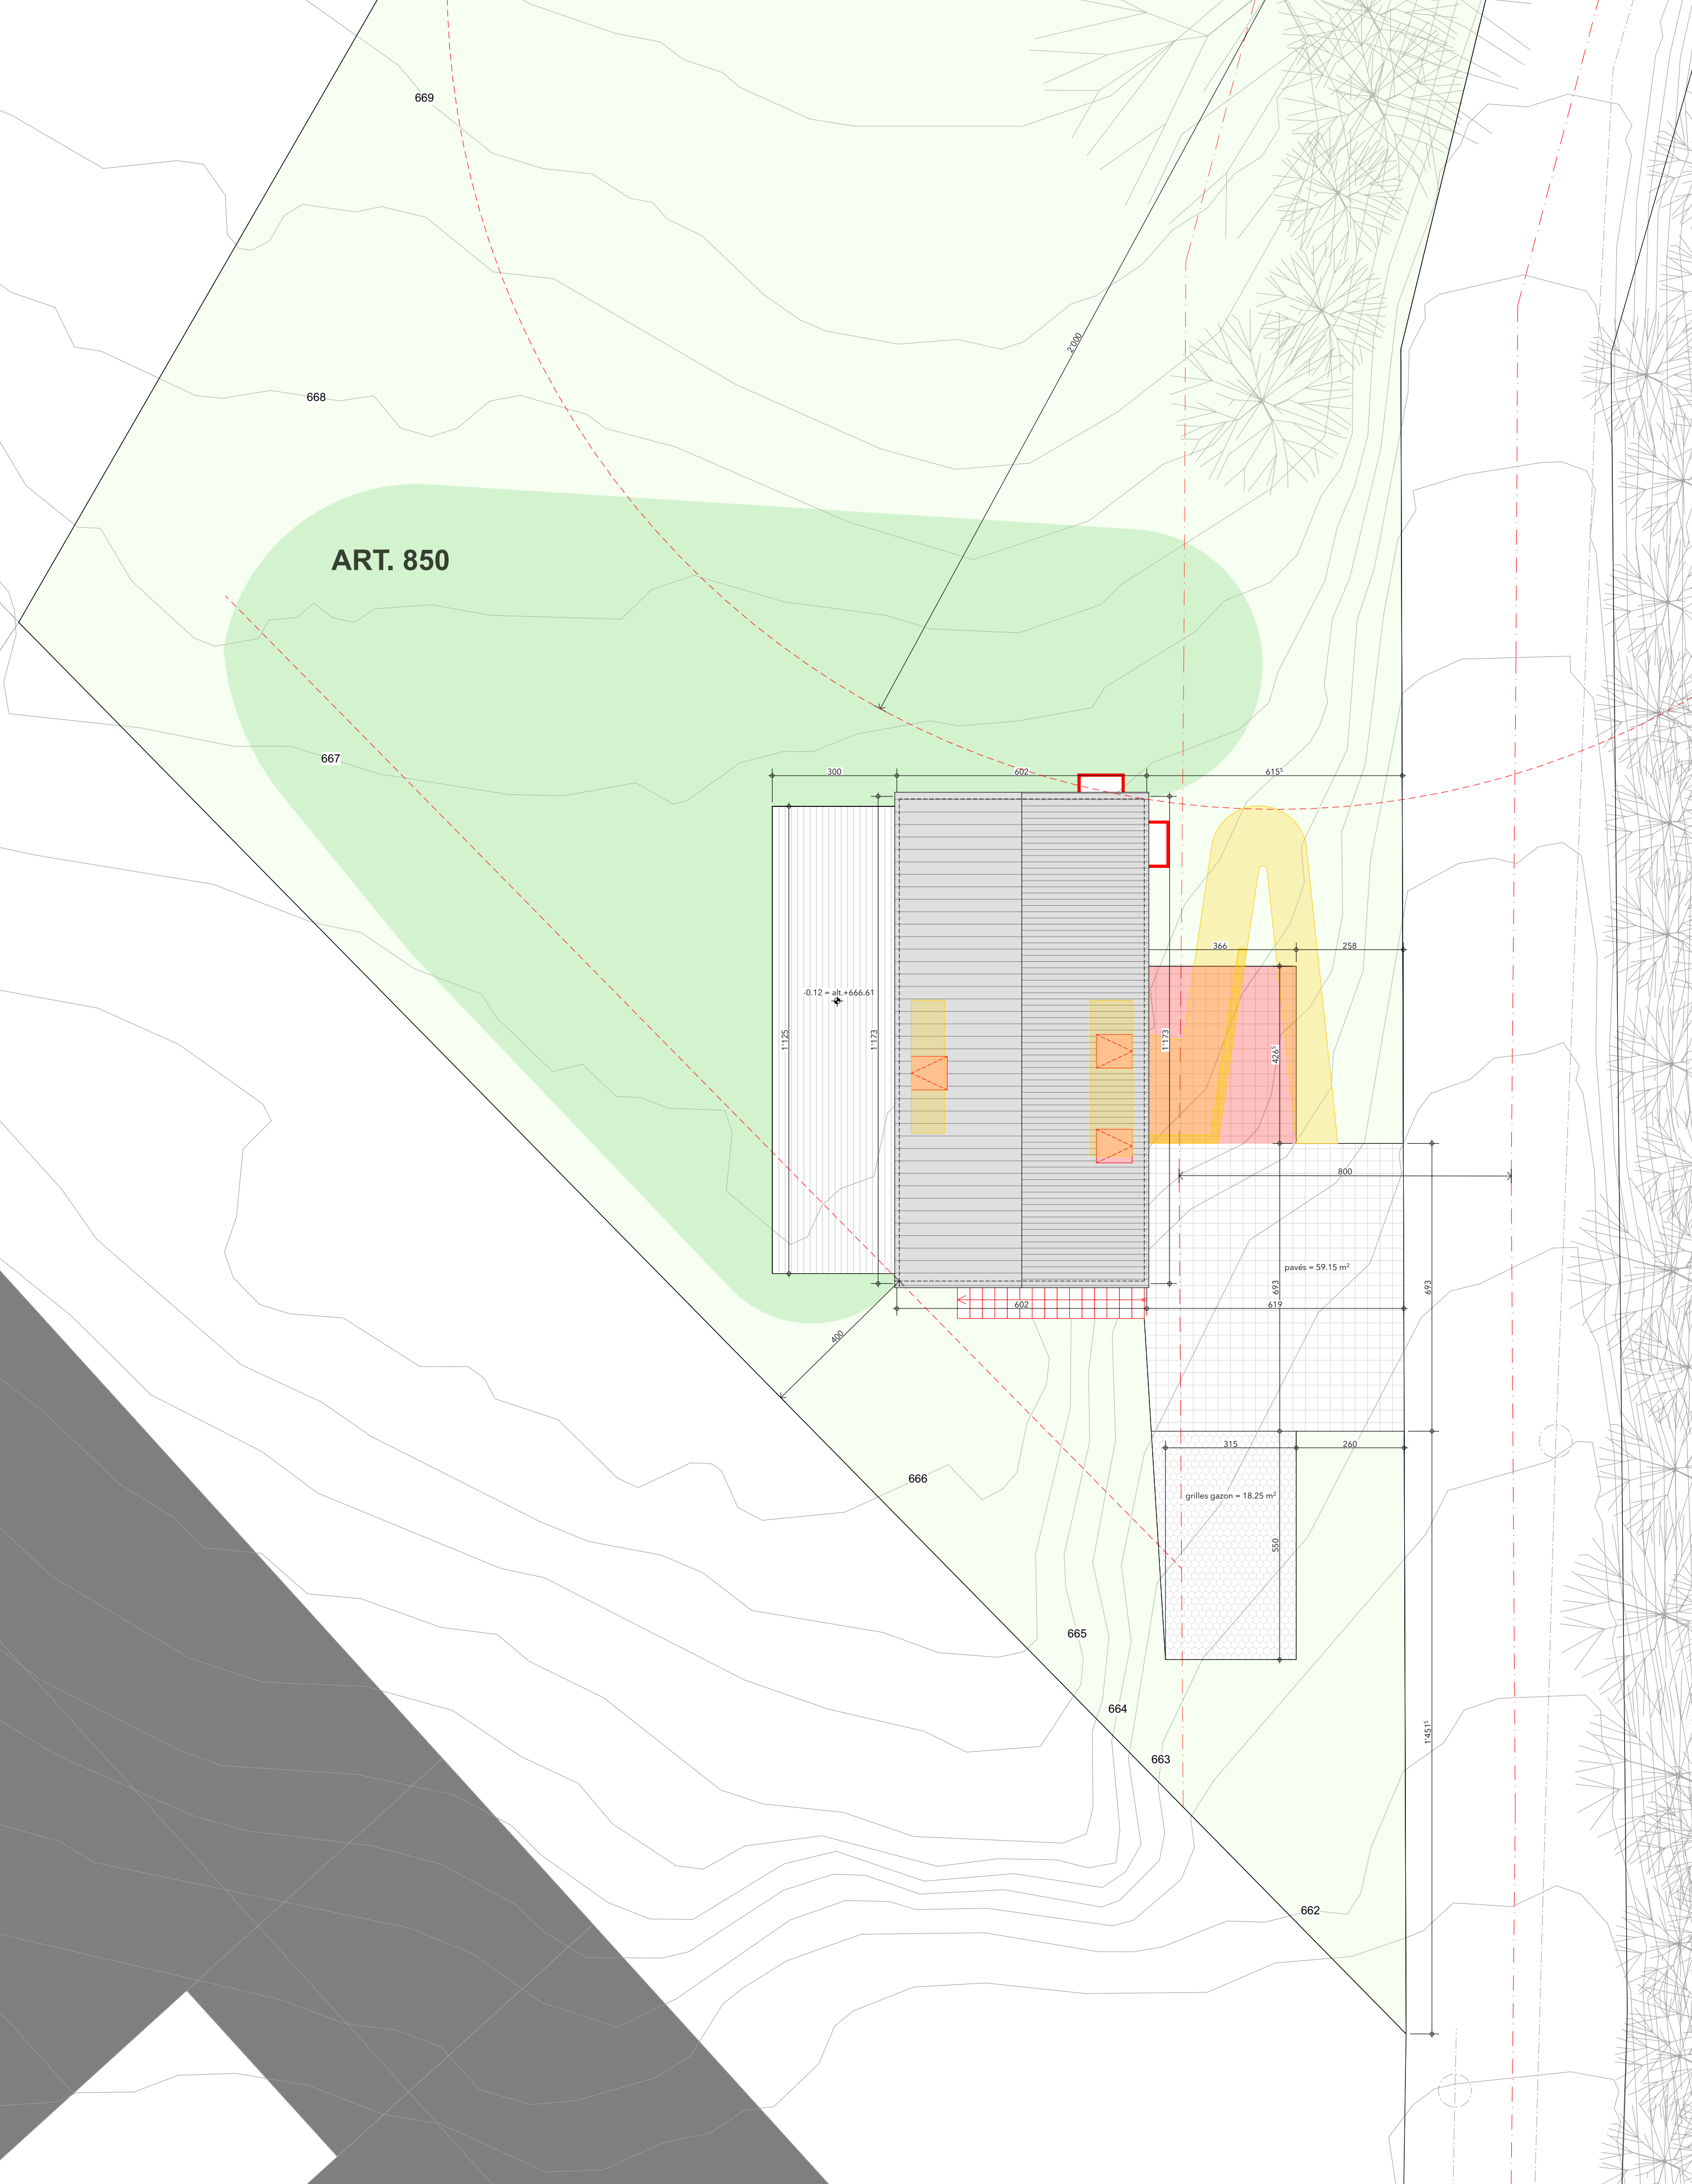
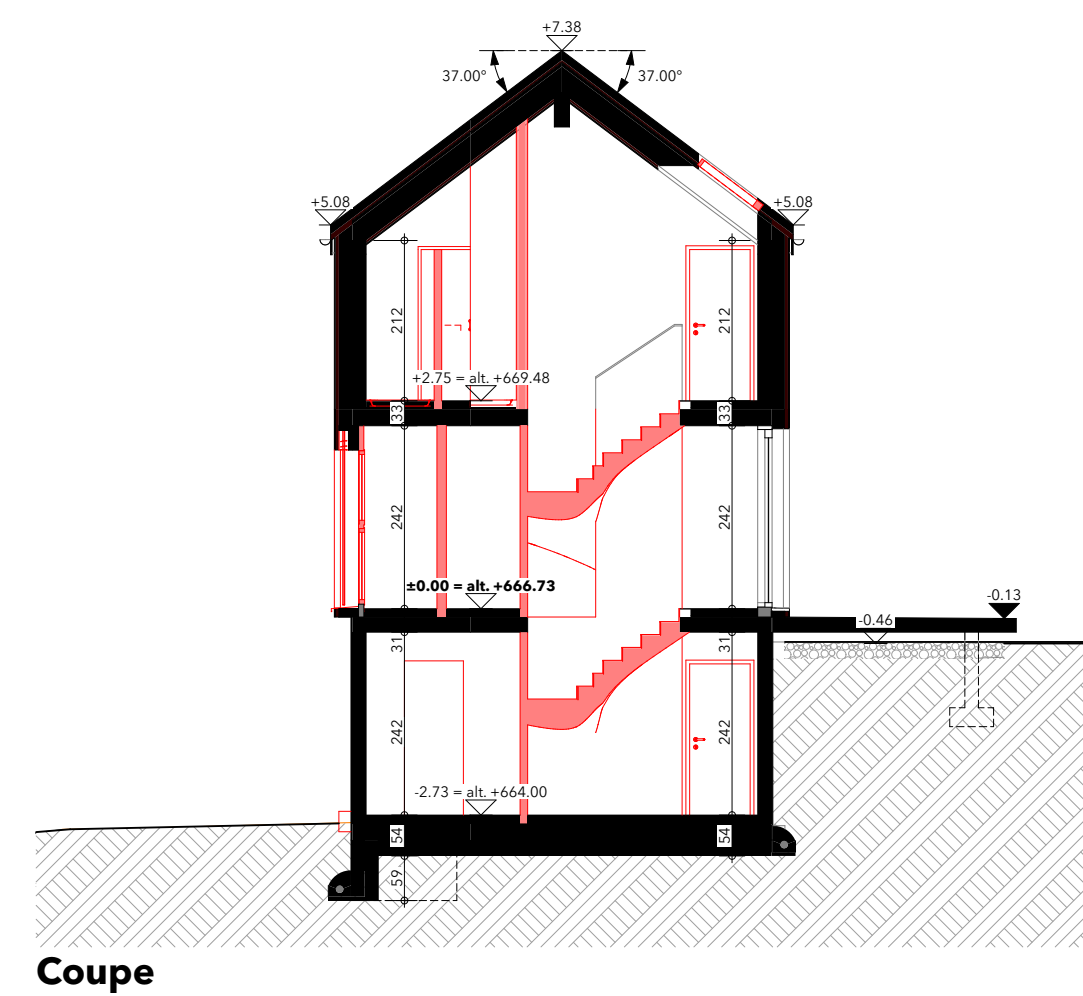
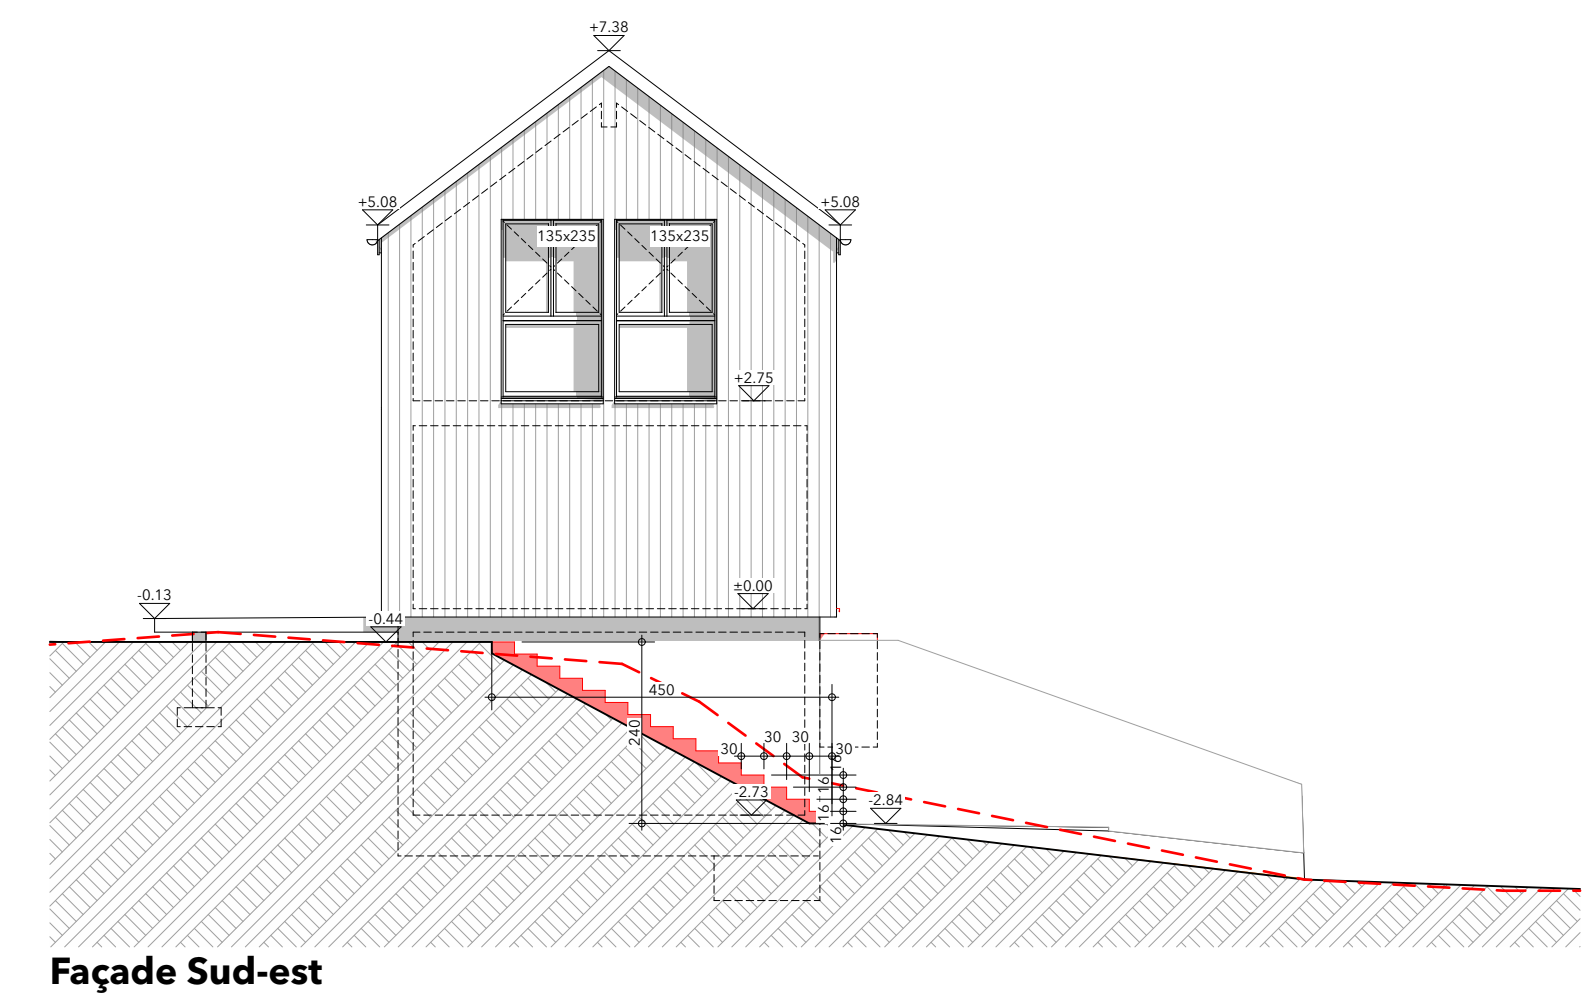
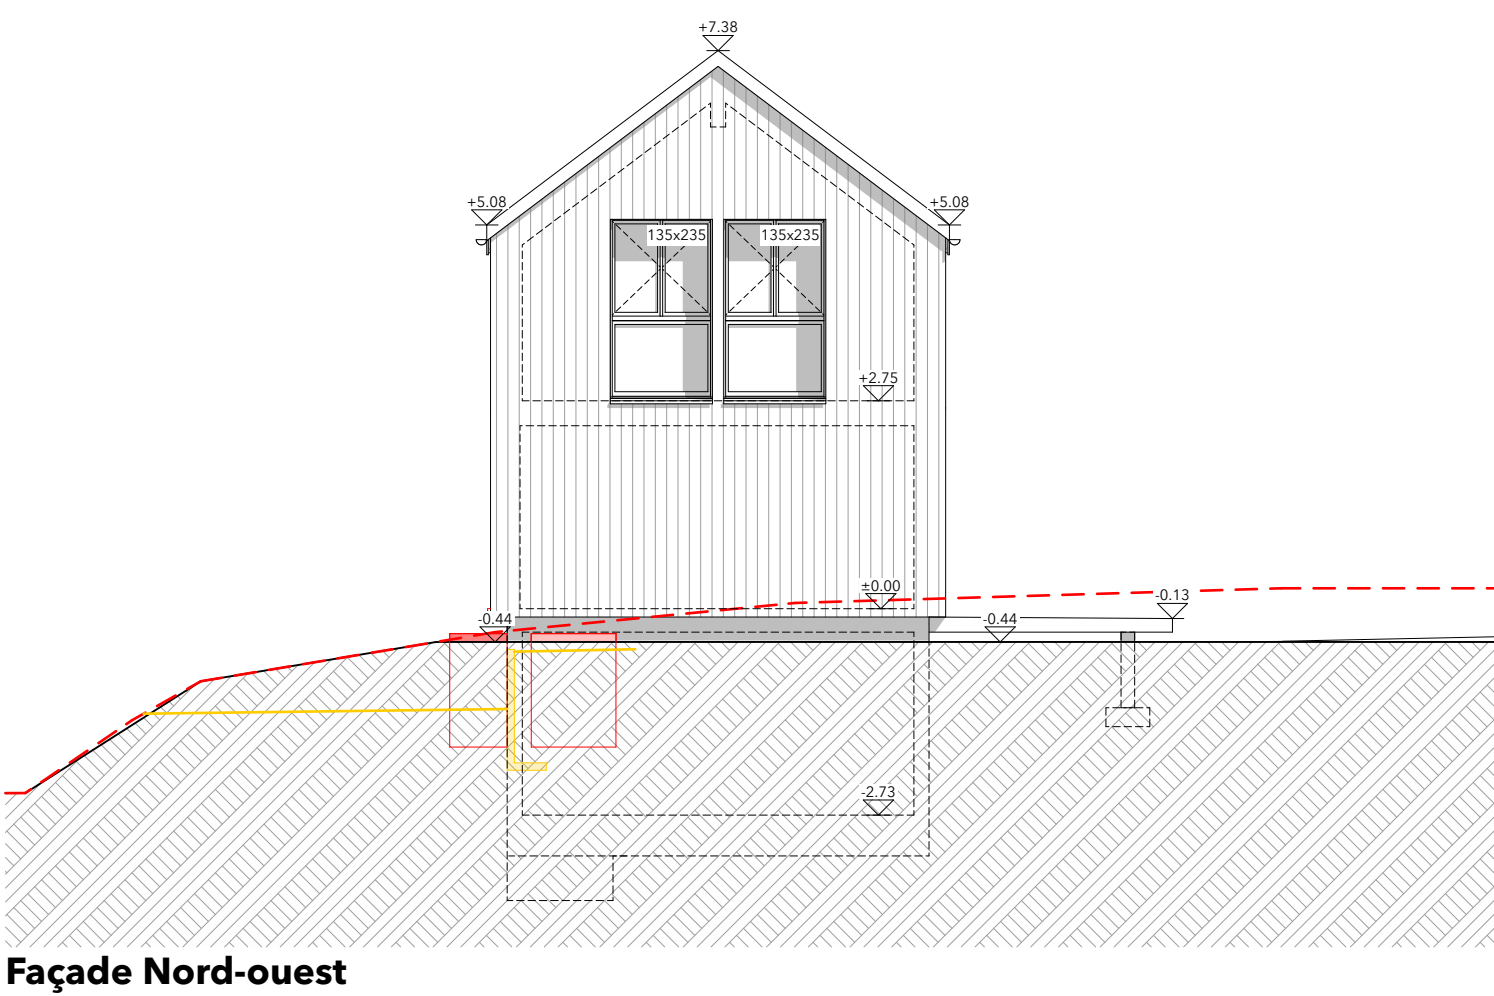
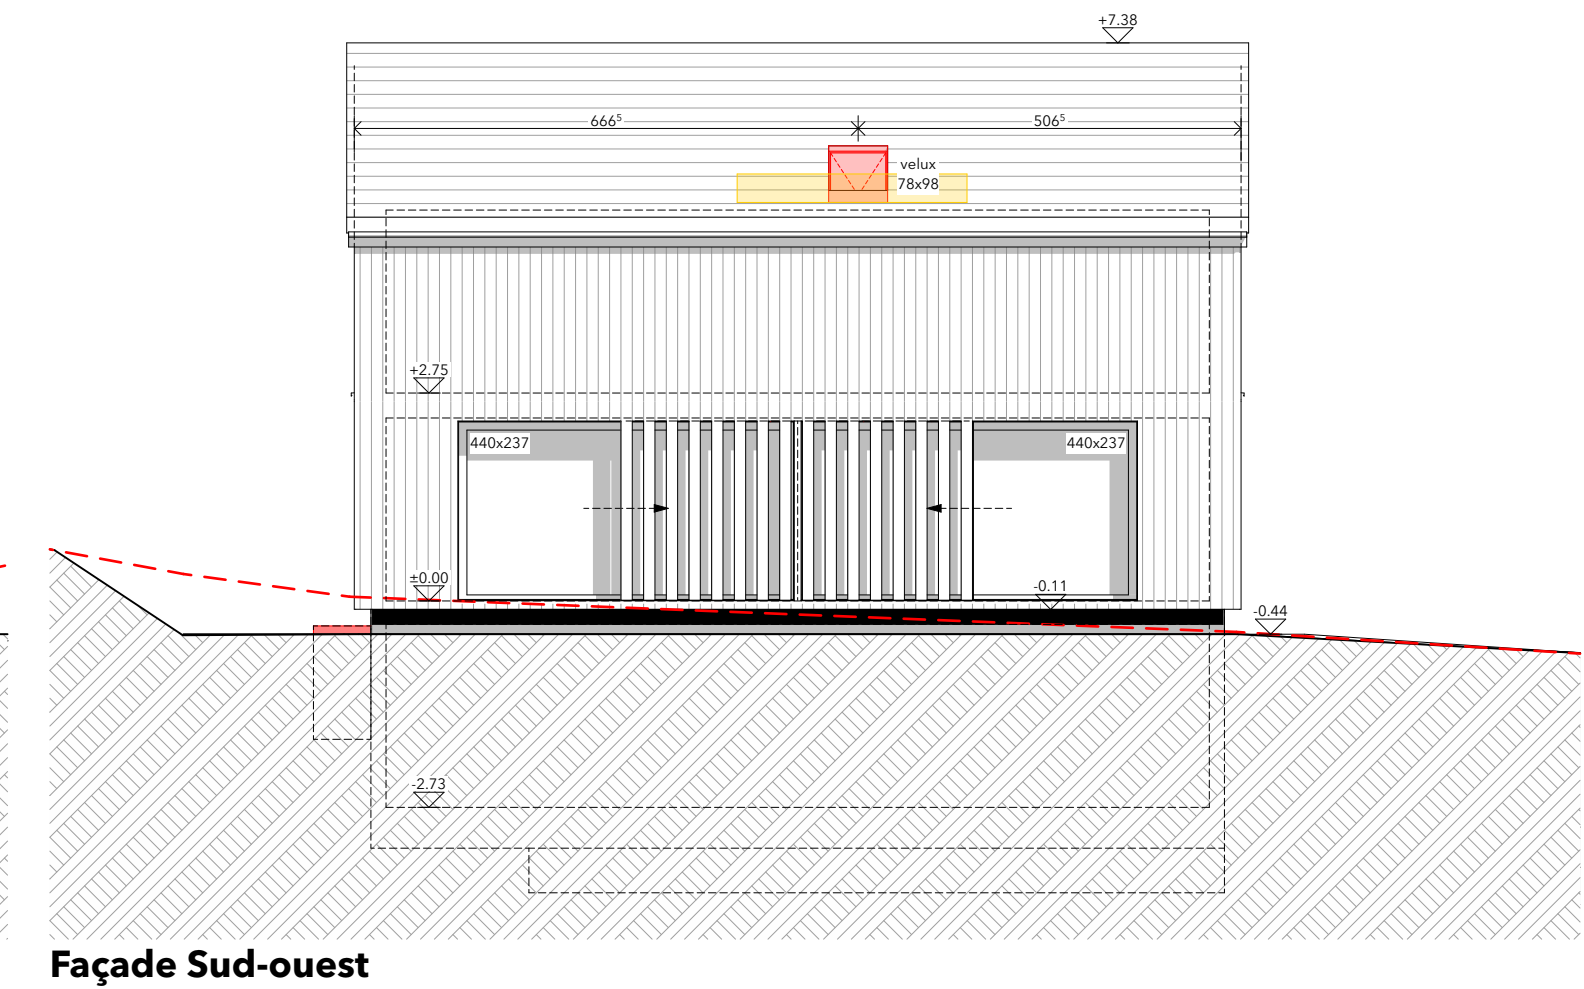
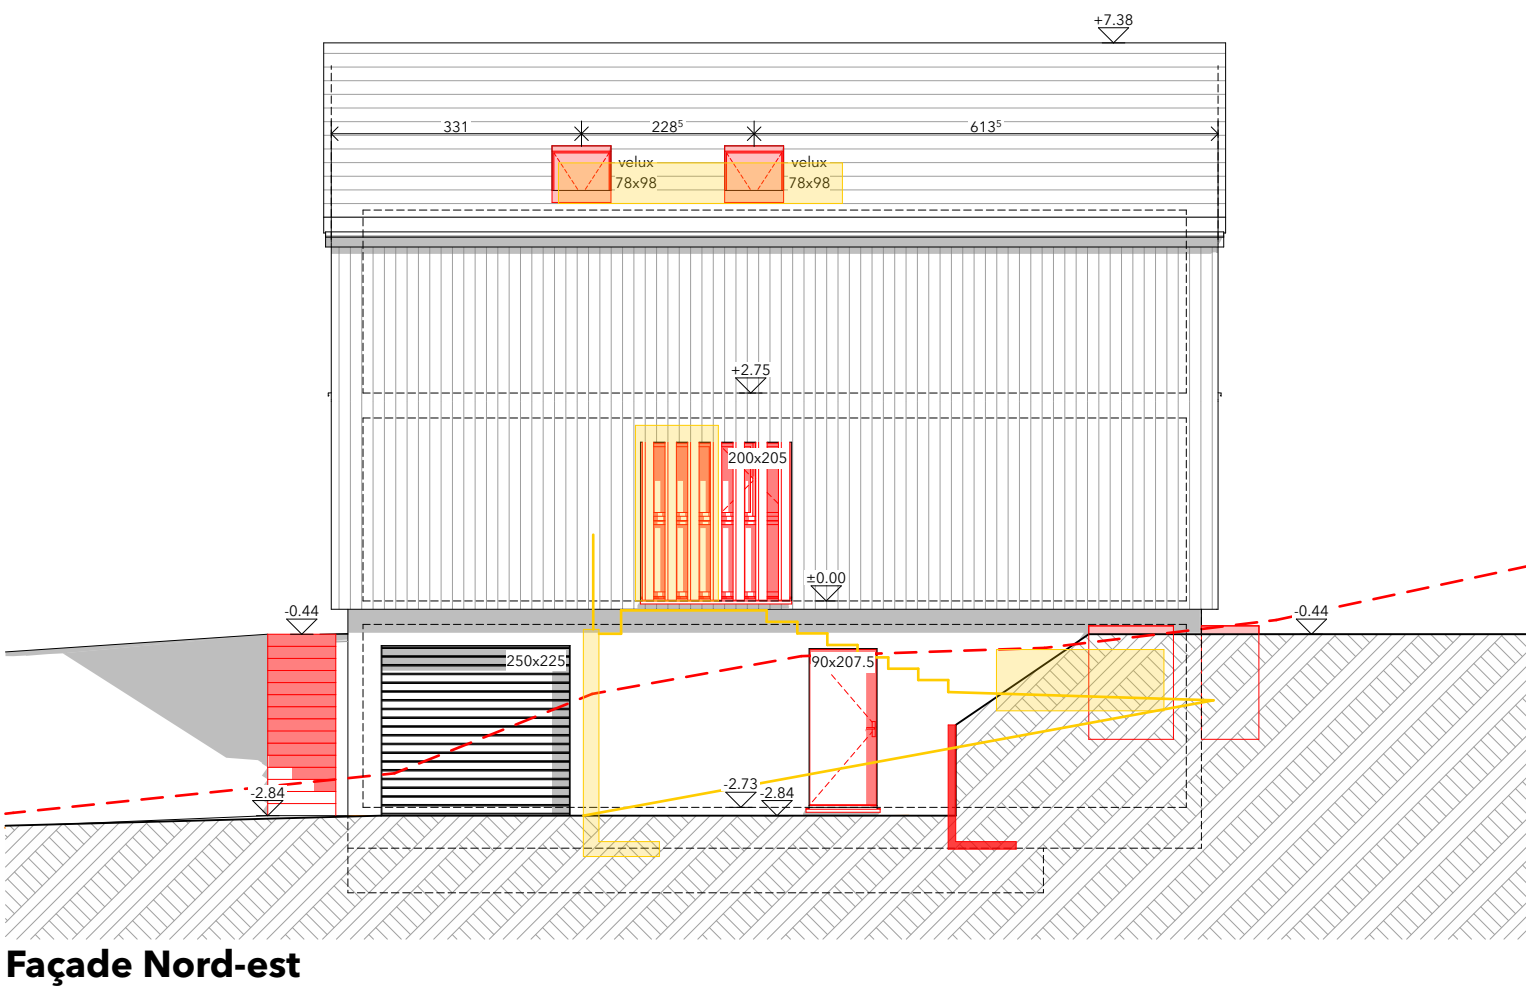
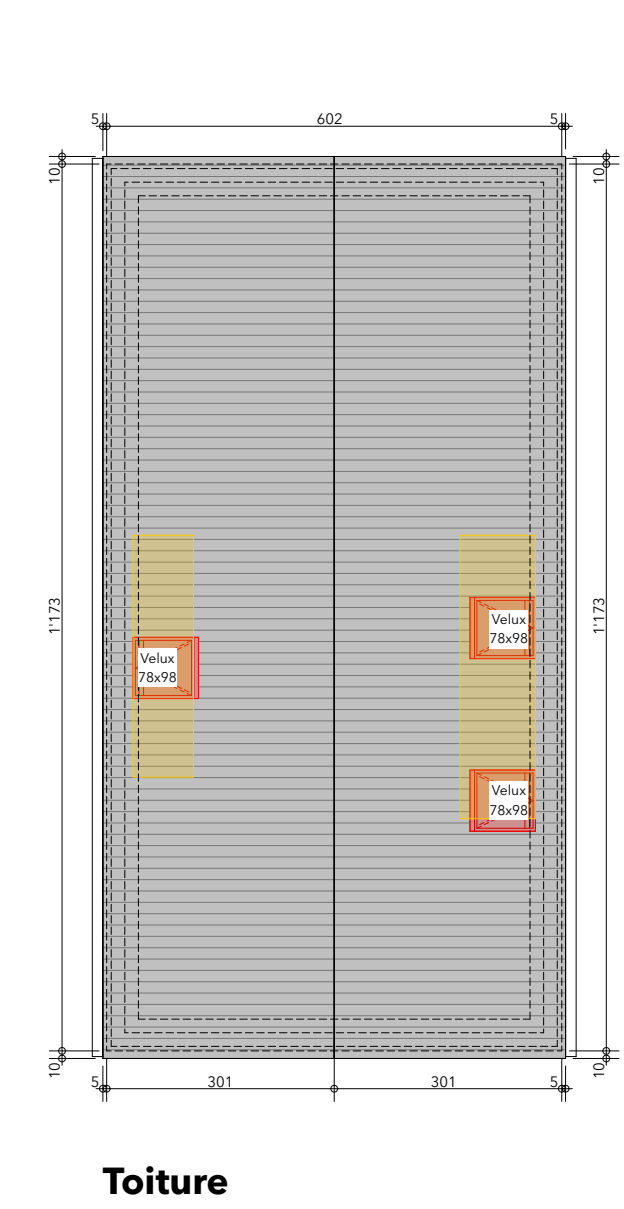


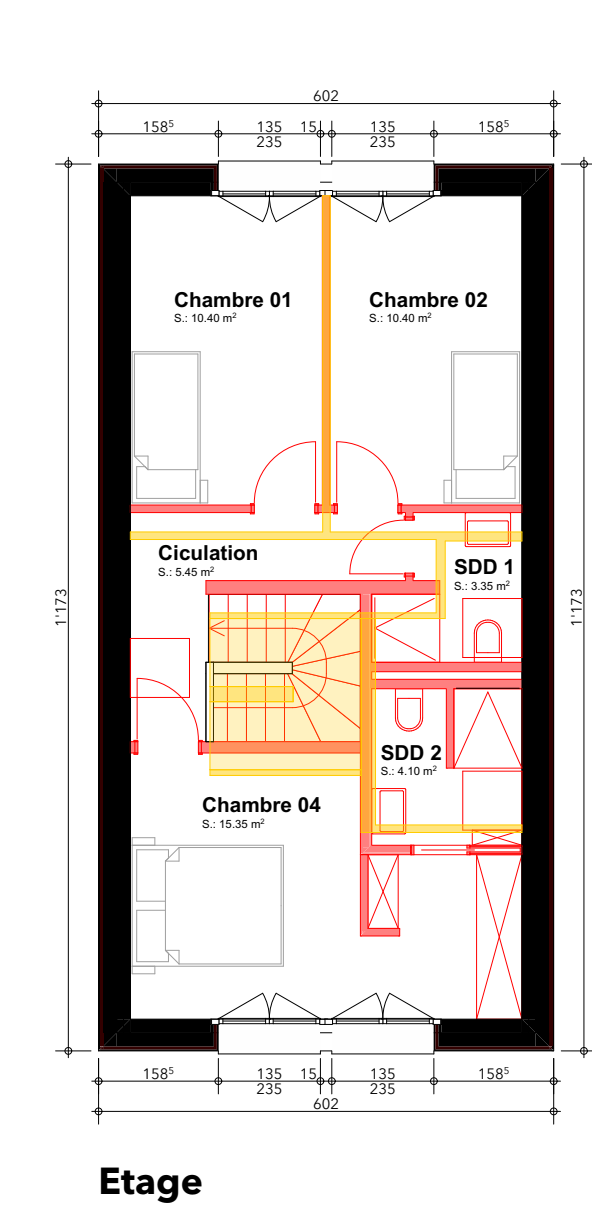

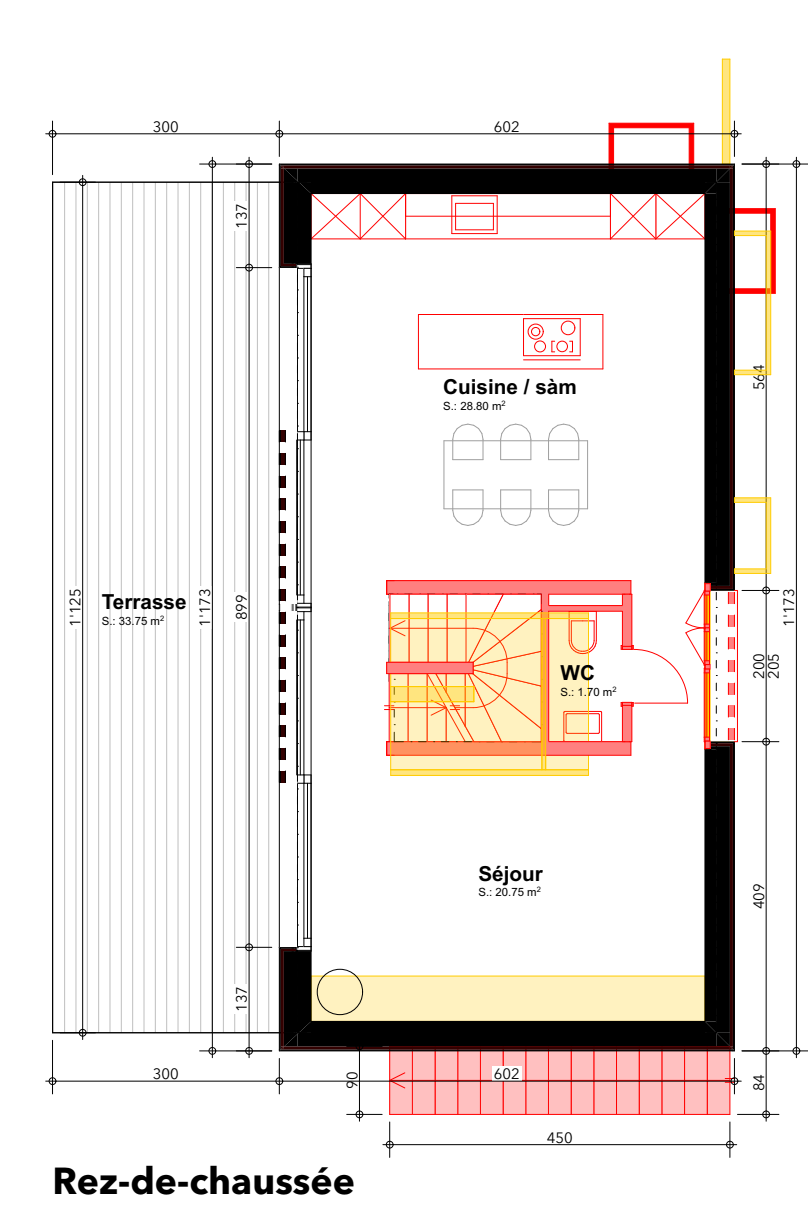

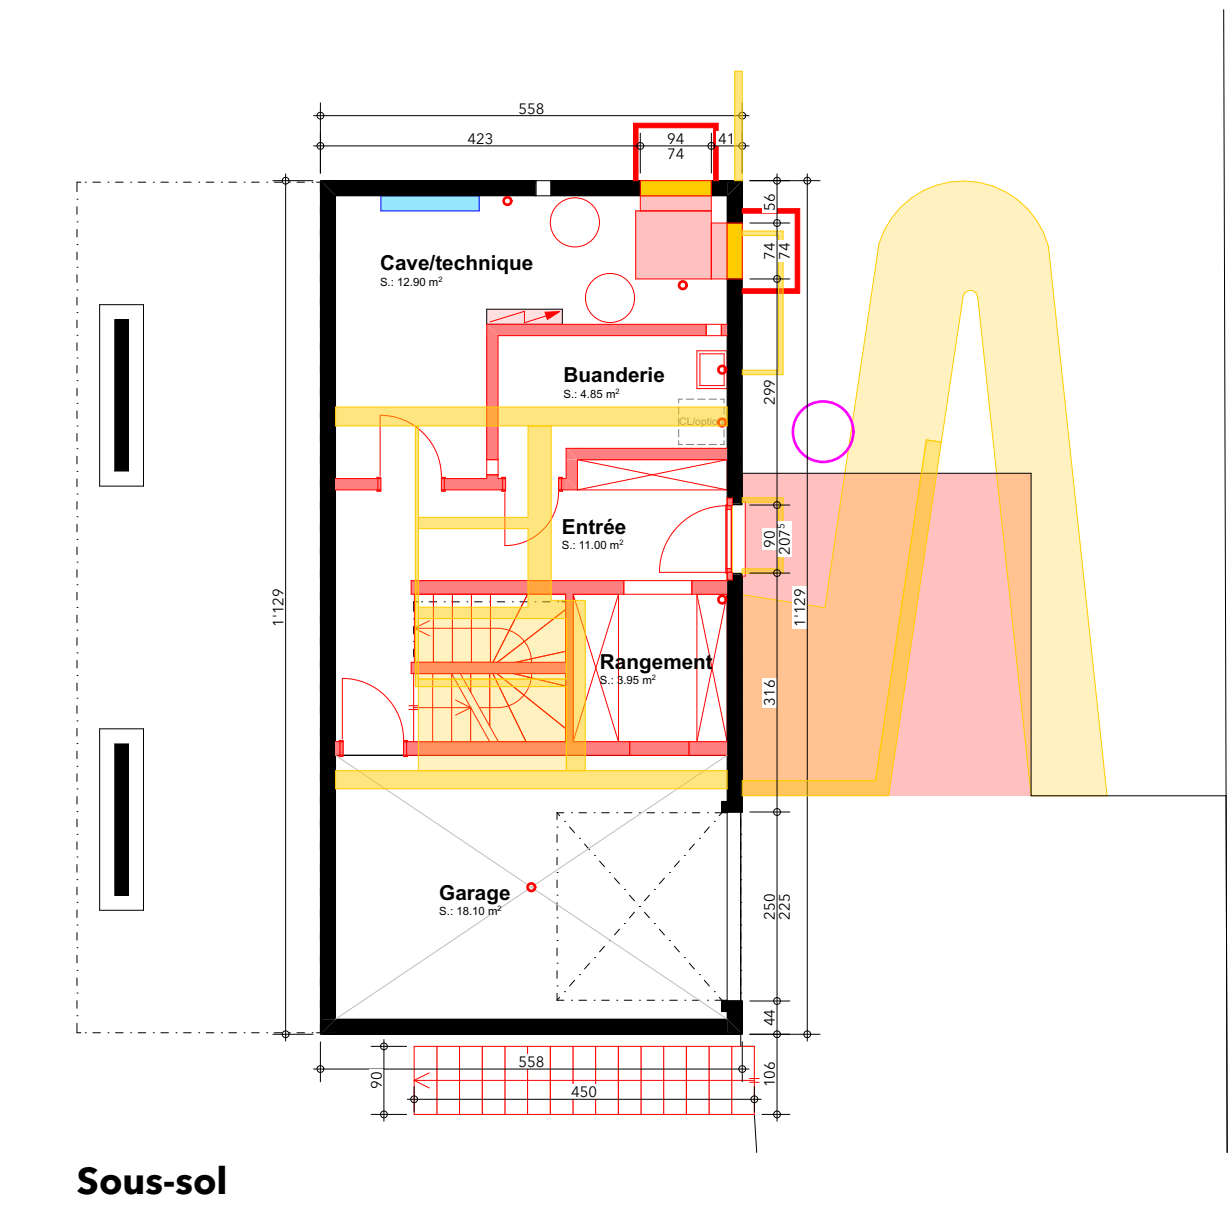

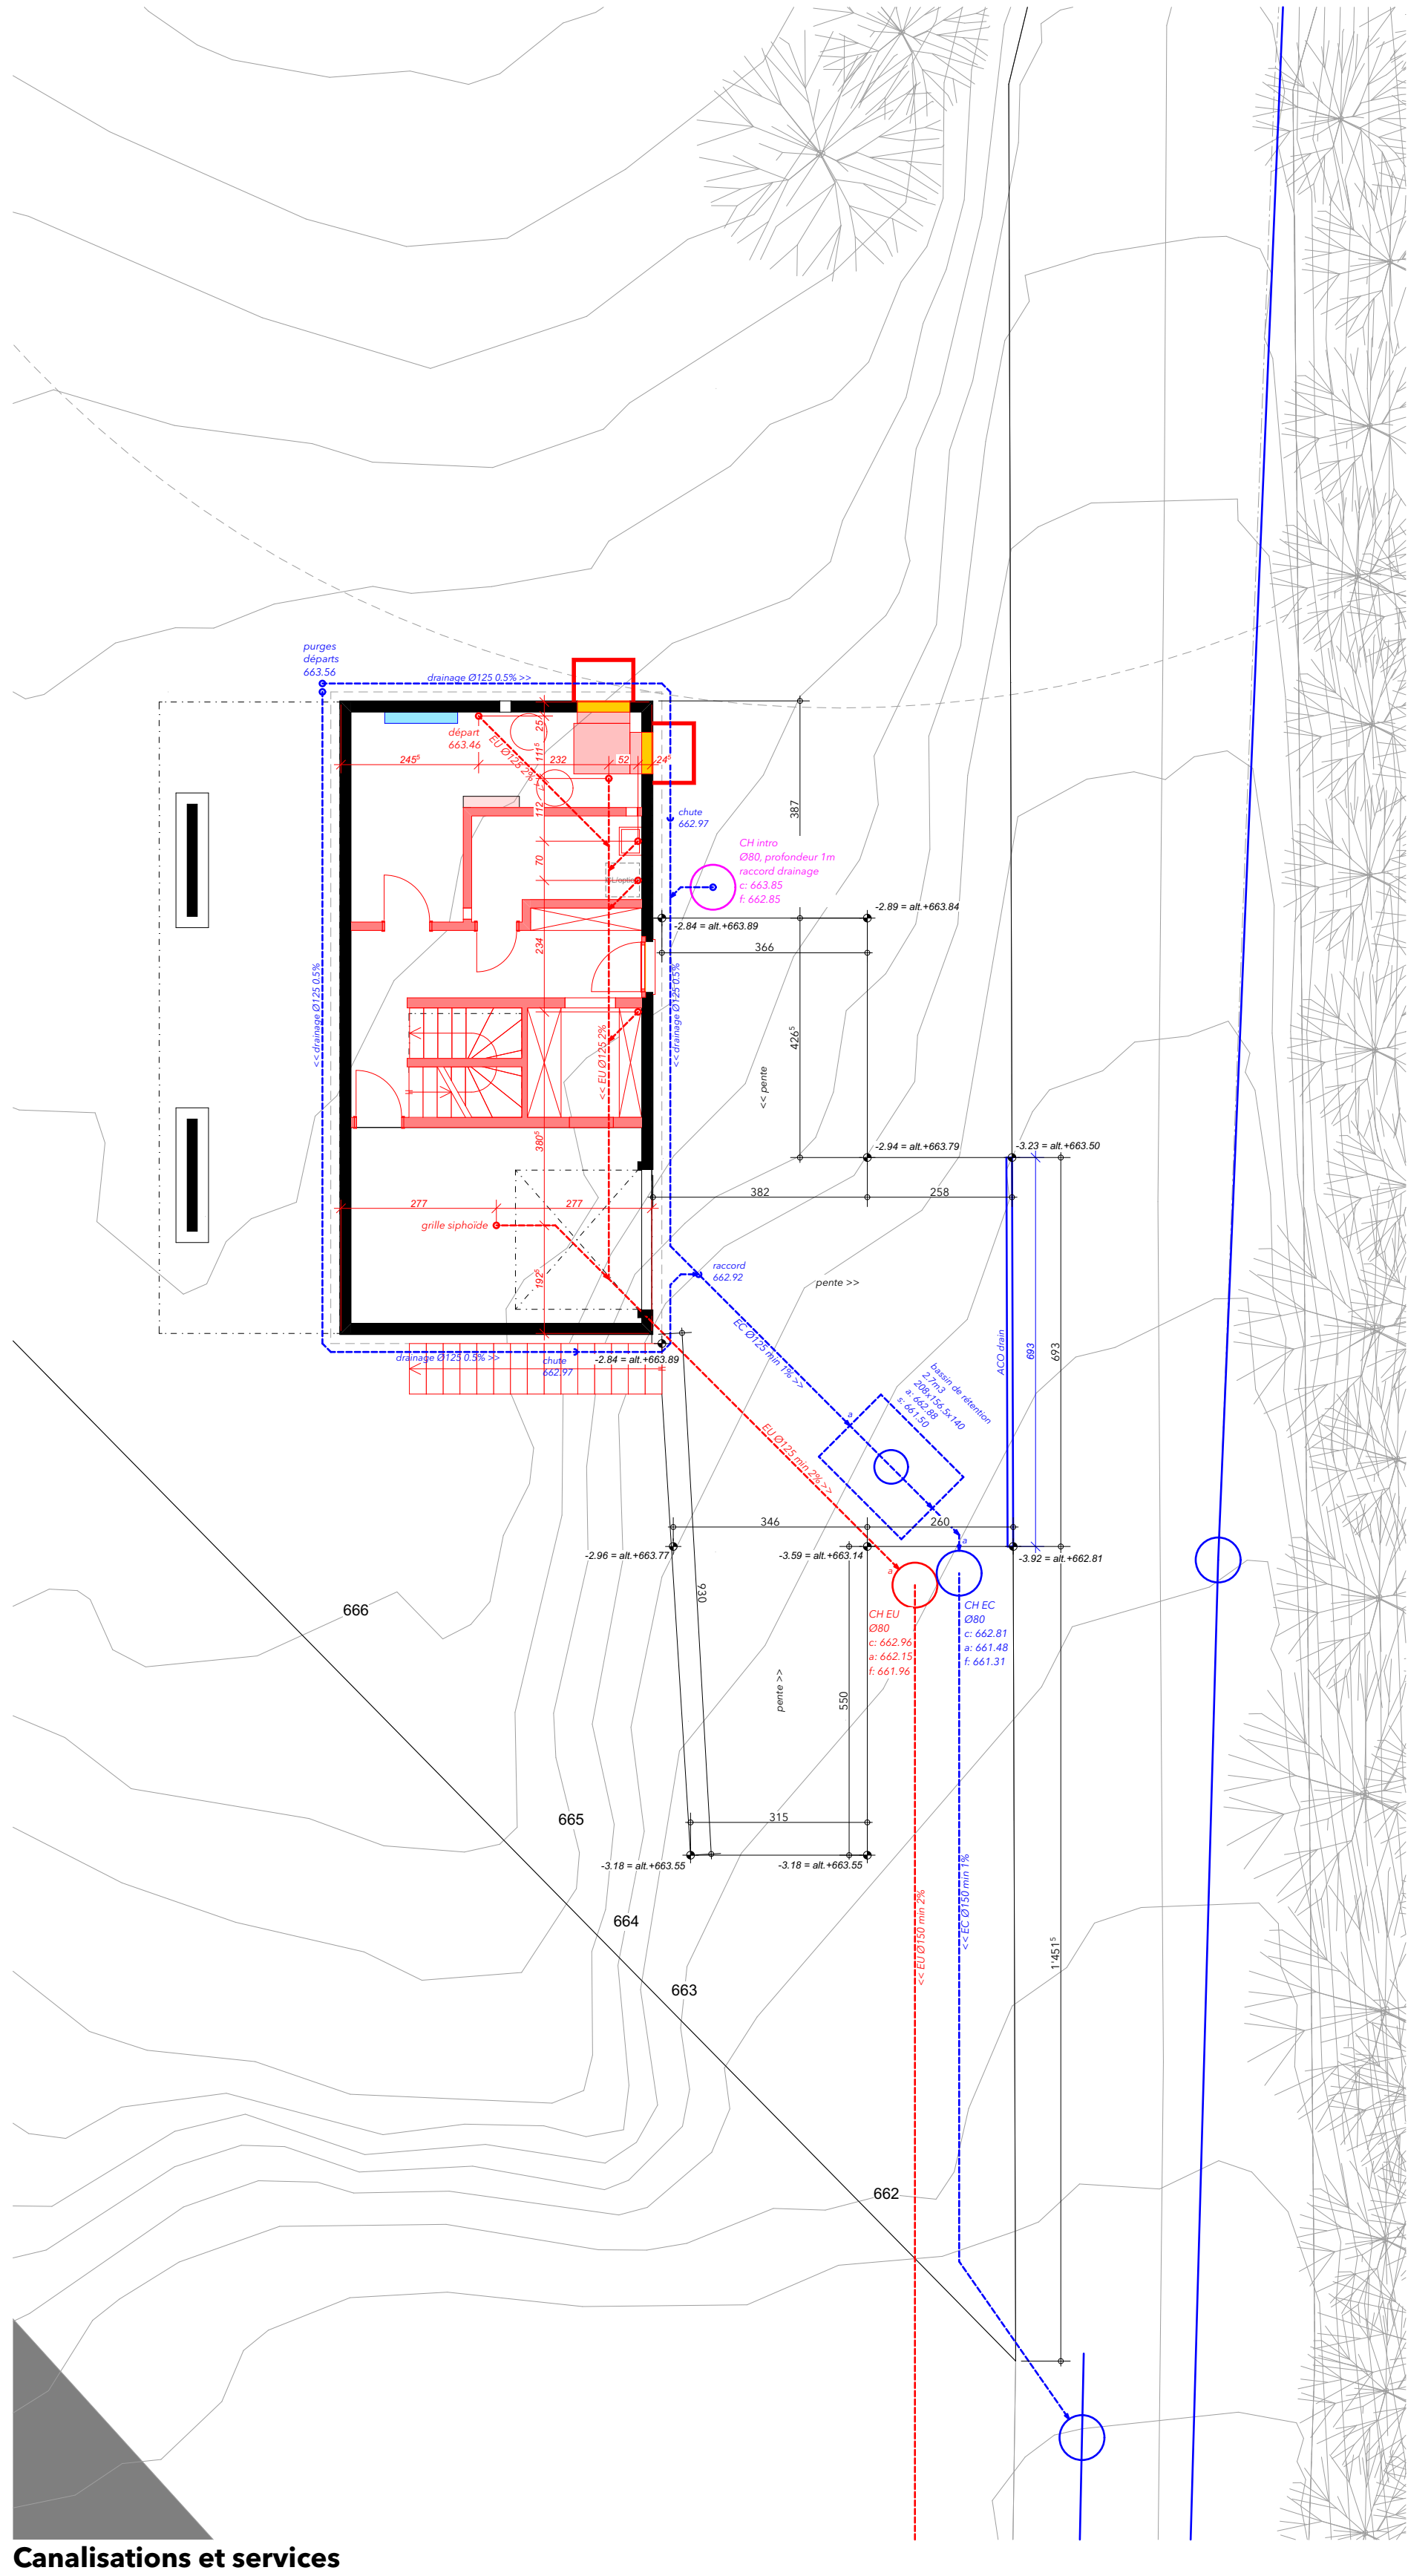

relevé de l'existant

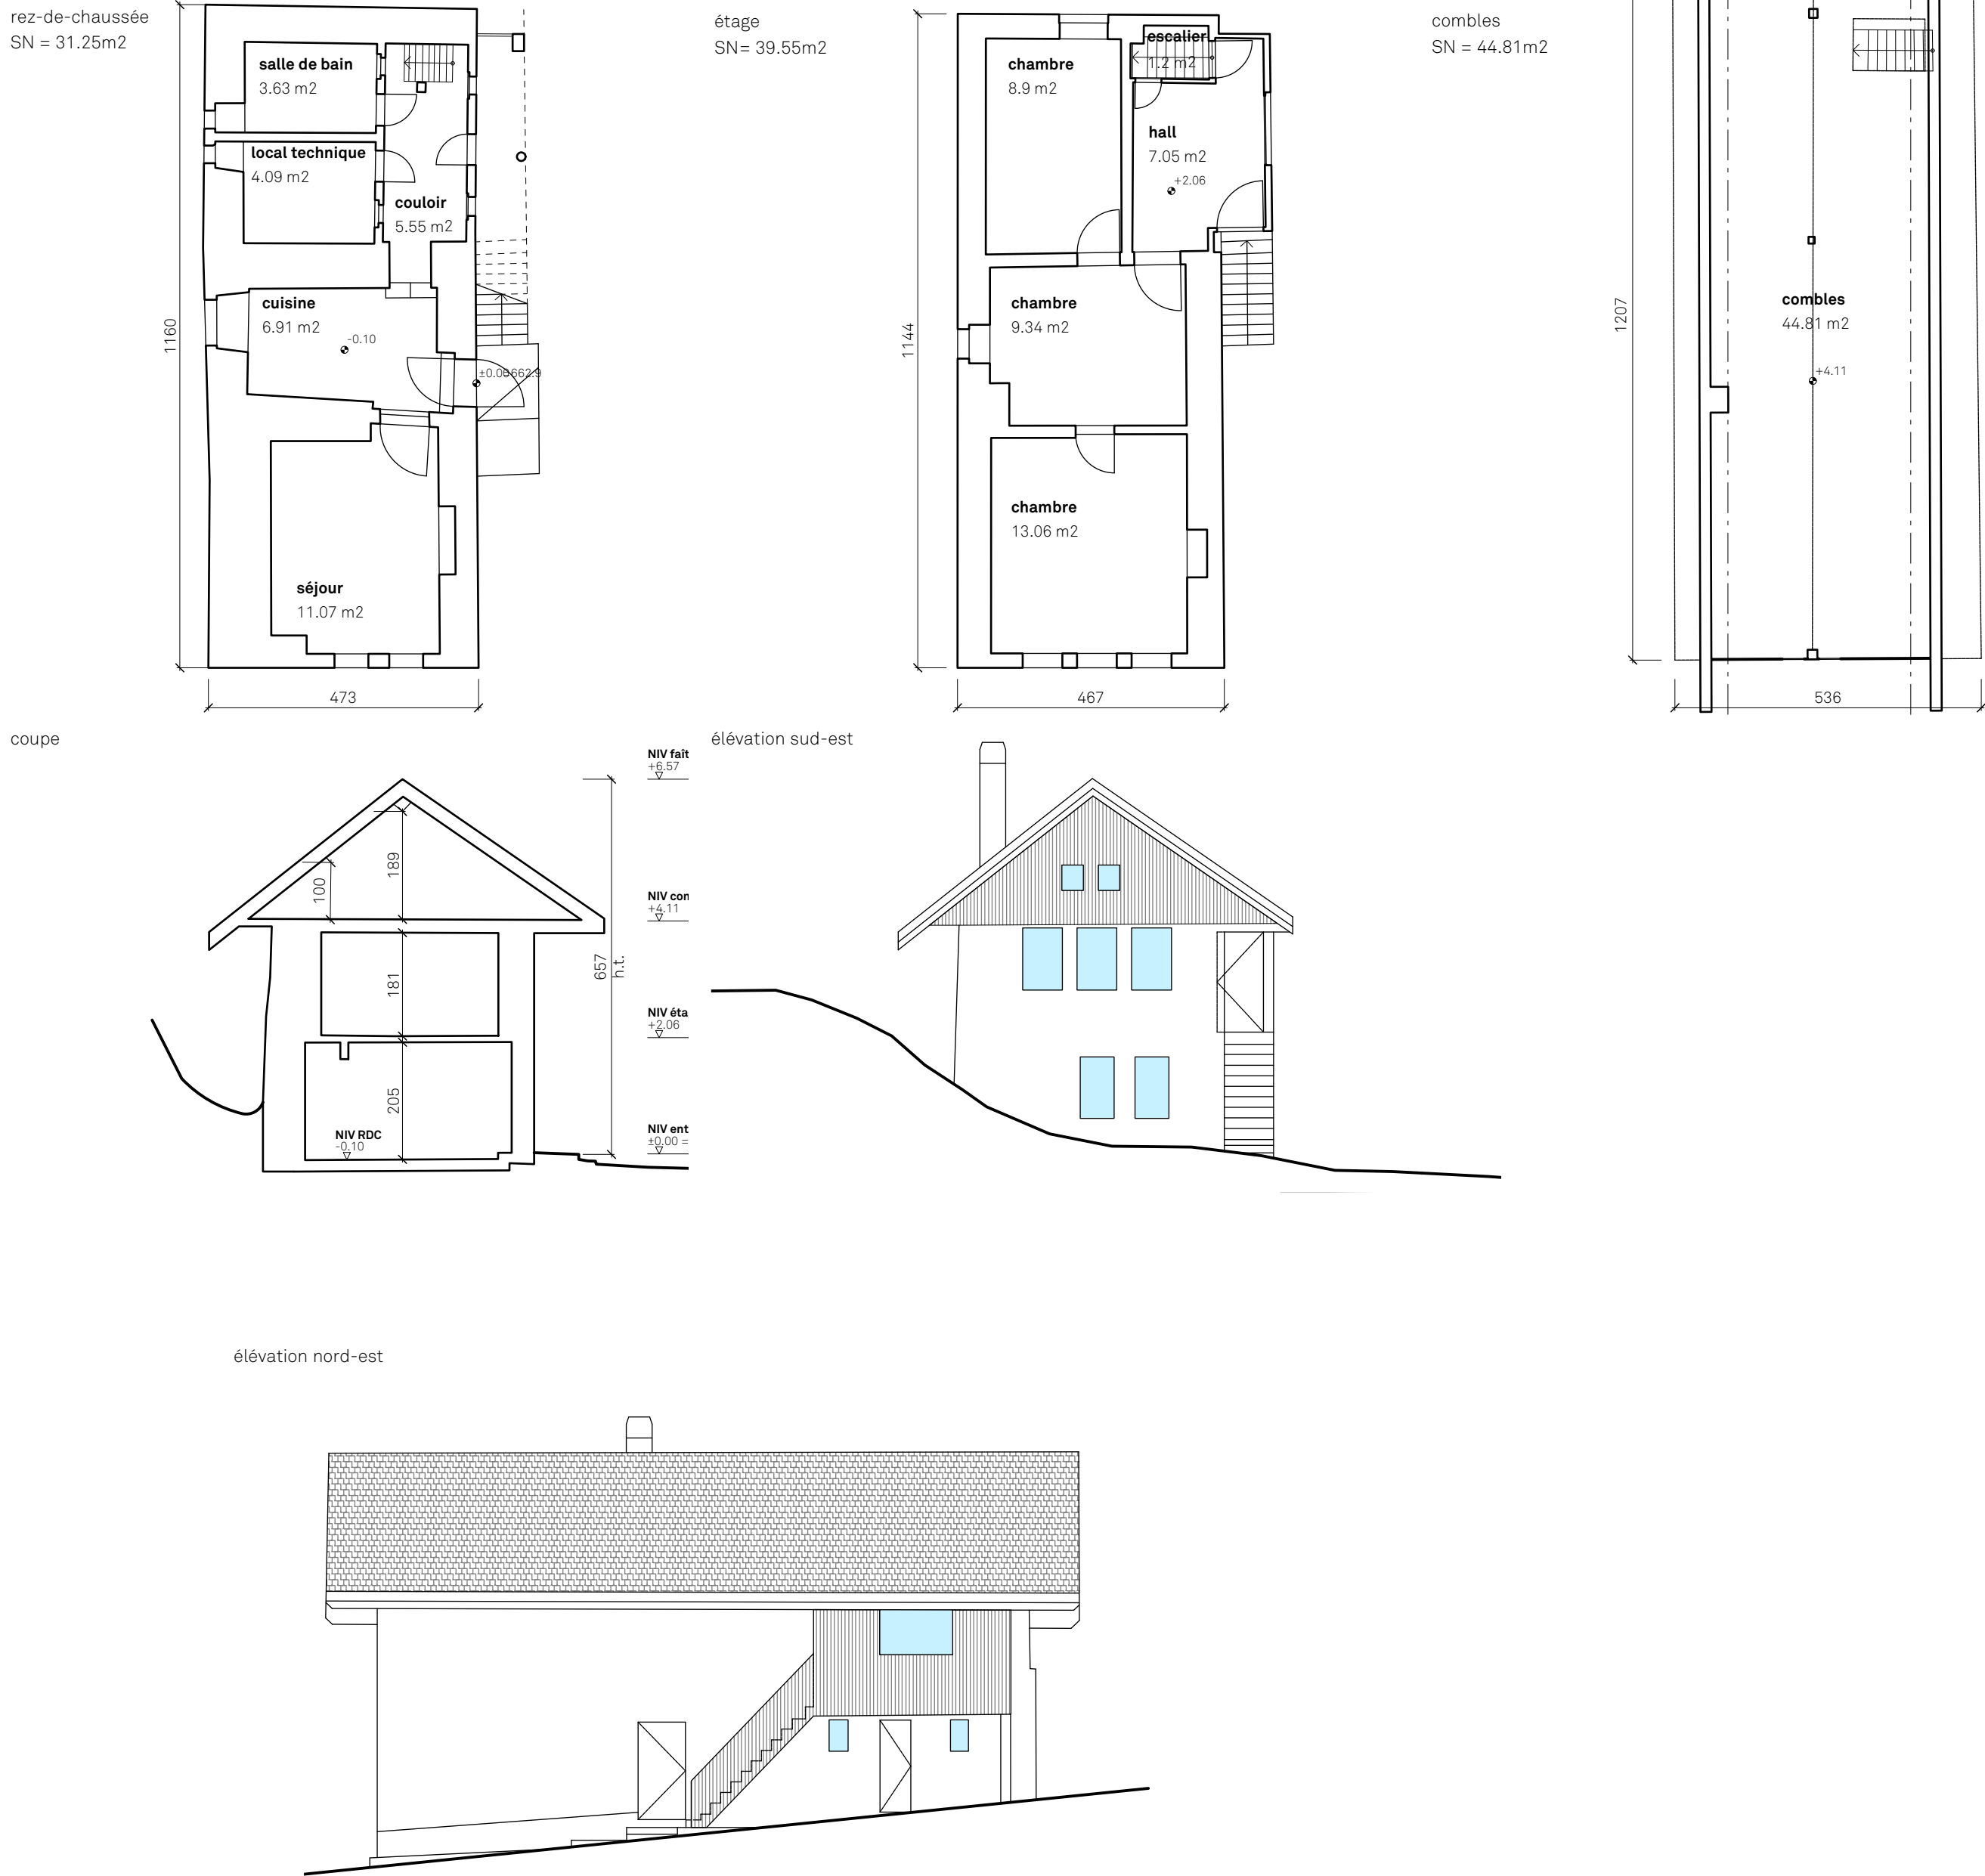


photo de l'existant RDC - ETAGE



photo de l'existant COMBLES - EXTERIEUR

