


|   |  |                                                          |  |                                       |  |
|---|--|----------------------------------------------------------|--|---------------------------------------|--|
| Commune: LA SONNAZ (Cormagens)                                                                     |  | Route du Château 5                                       |  | Date: 10 avril 2025                   |  |
| Propriétaire(s): Kilchenmann Emmanuel                                                              |  |                                                          |  |                                       |  |
|   |  |                                                          |  | Echelle: 1:500                        |  |
| Article(s): 762 (597 m²)                                                                           |  | Requérant(s): Bluestone SA                               |  | Est = 2°57'6"870 Nord = 1°18'7"070    |  |
| Mention(s): AF: non<br>(Améliorations Foncières)                                                   |  | RPTB: non<br>(Remanement Parcellaire de Terrain à Bâtir) |  | IA: non<br>(Indices Acquis)           |  |
|   |  |                                                          |  | IR: non<br>(Indices Reportés)         |  |
| Remarque(s): -                                                                                     |  |                                                          |  | Réf: 7678_02_enq_2025 / LS            |  |
|  Pascal Bongard SA |  | Ingénieur géomètre officiel                              |  | Route de la Fonderie 8c 1700 Fribourg |  |
|   |  |                                                          |  | Tél 026 424 97 51                     |  |
|   |  |                                                          |  | E-mail admin@geobongard.ch            |  |

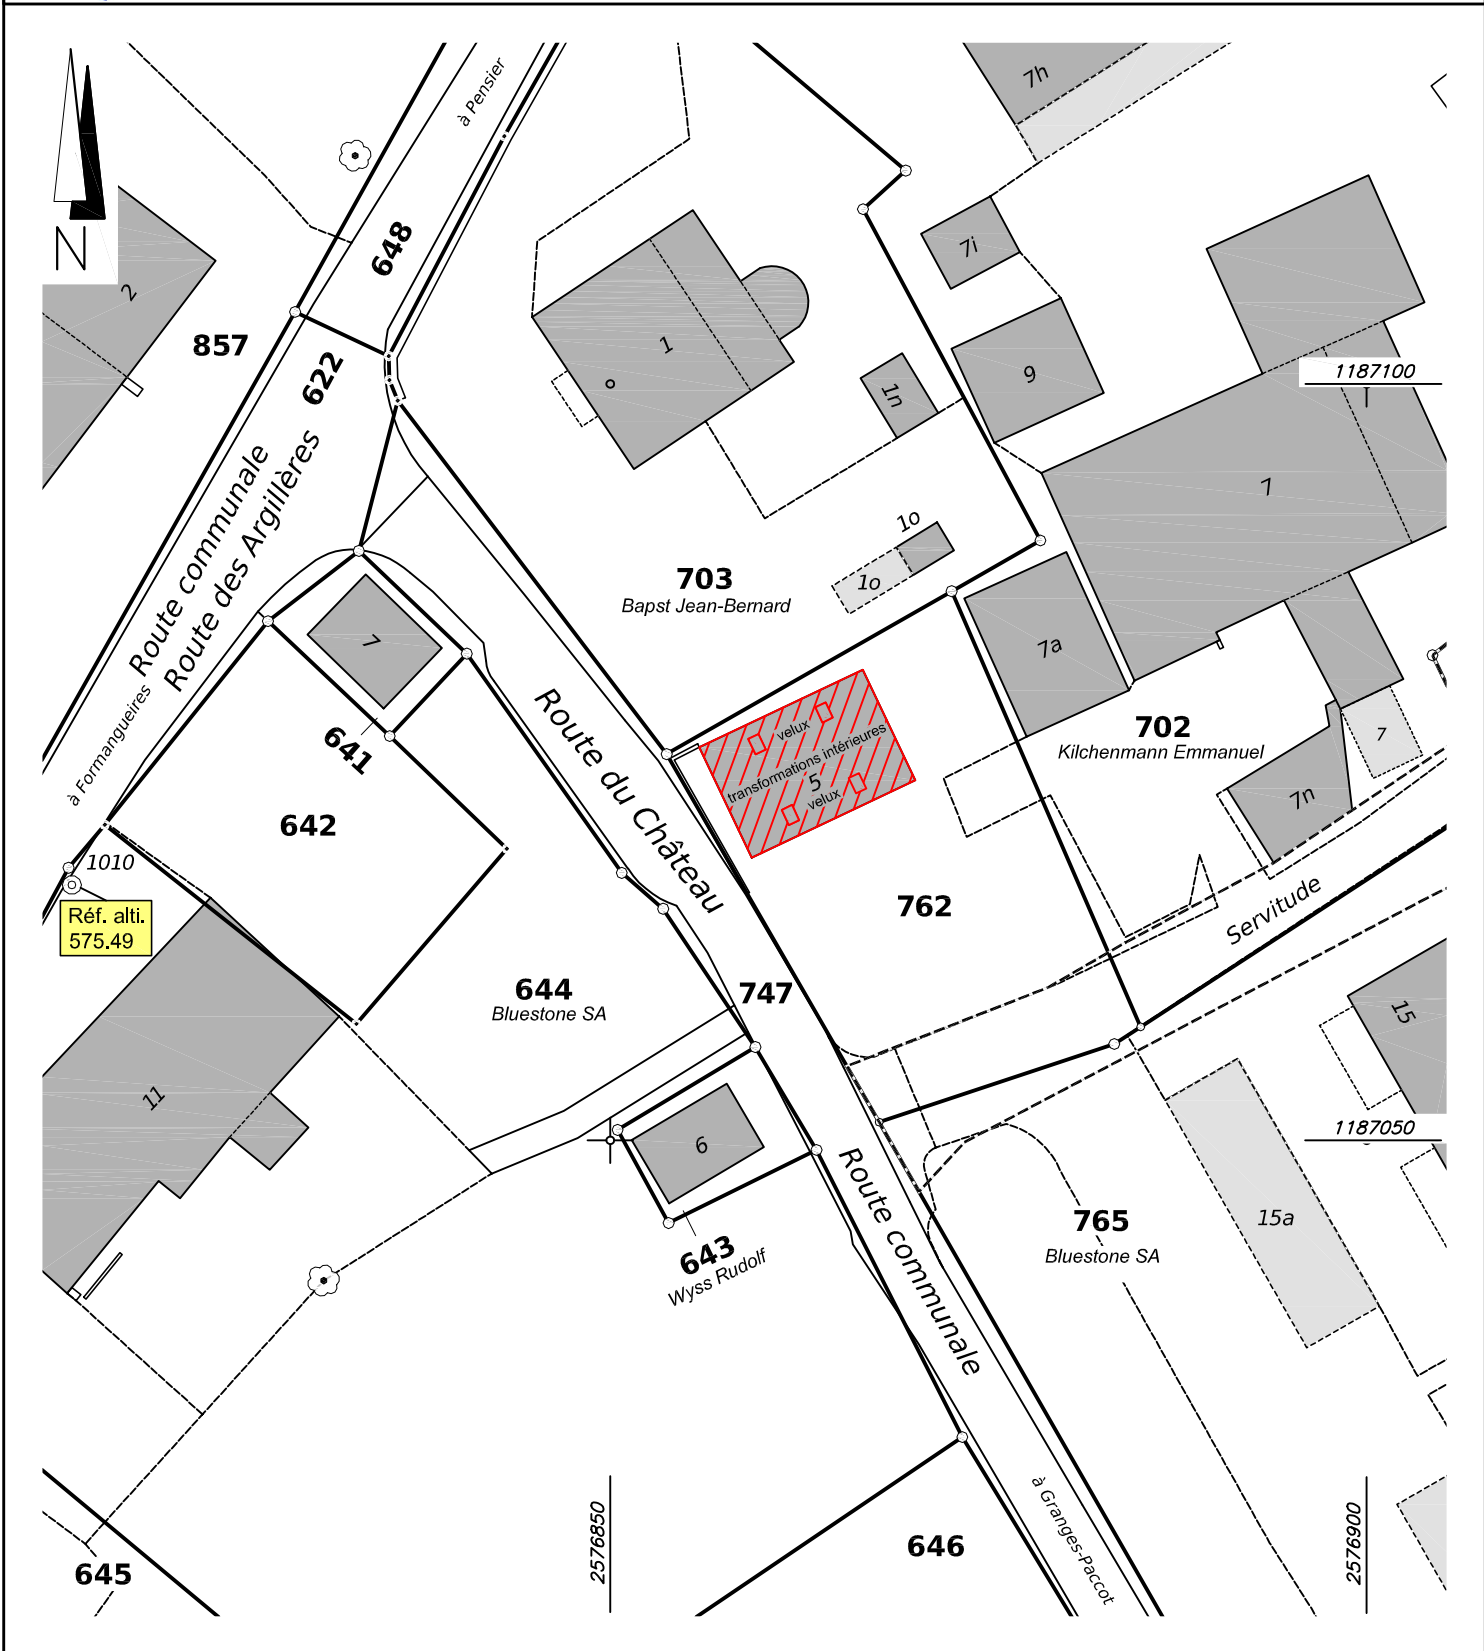

# Fichiers qui n'ont pas été fusionnés

- BON\_20250410\_La\_Sonnaz\_762.dwg (b2045f56-5ef1-48f2-ad9e-cb909fd4a37b)

*Format inconnu*

- BON\_20250410\_La\_Sonnaz\_762.xlsx (0ea04db1-7467-4dea-8d8e-021d86952c48)

*Format inconnu*