


PLAN DE SITUATION			Mentions	
Commune : La Sonnaz			AF: Oui ☐ Non ☒	
			RPTB: Oui ☐ Non ☒	
			Report d'indice: Oui ☐ Non ☒	
Propriétaire : Schouwey Hervé Joseph et Elisabeth Maria Reuqérent : ABI Immobilien GMBH			Bien(s)-fonds	Surface(s)
Adresse : Champ-des-Pierres 11, 13, 15 et 17			677	1360 m ²
Plan(s) : 20	Echelle : 1:500	Coordonnées : E=2'576'850 N=1'187'380	Givisiez, le 28 août 2025	
Remarque(s) : -				

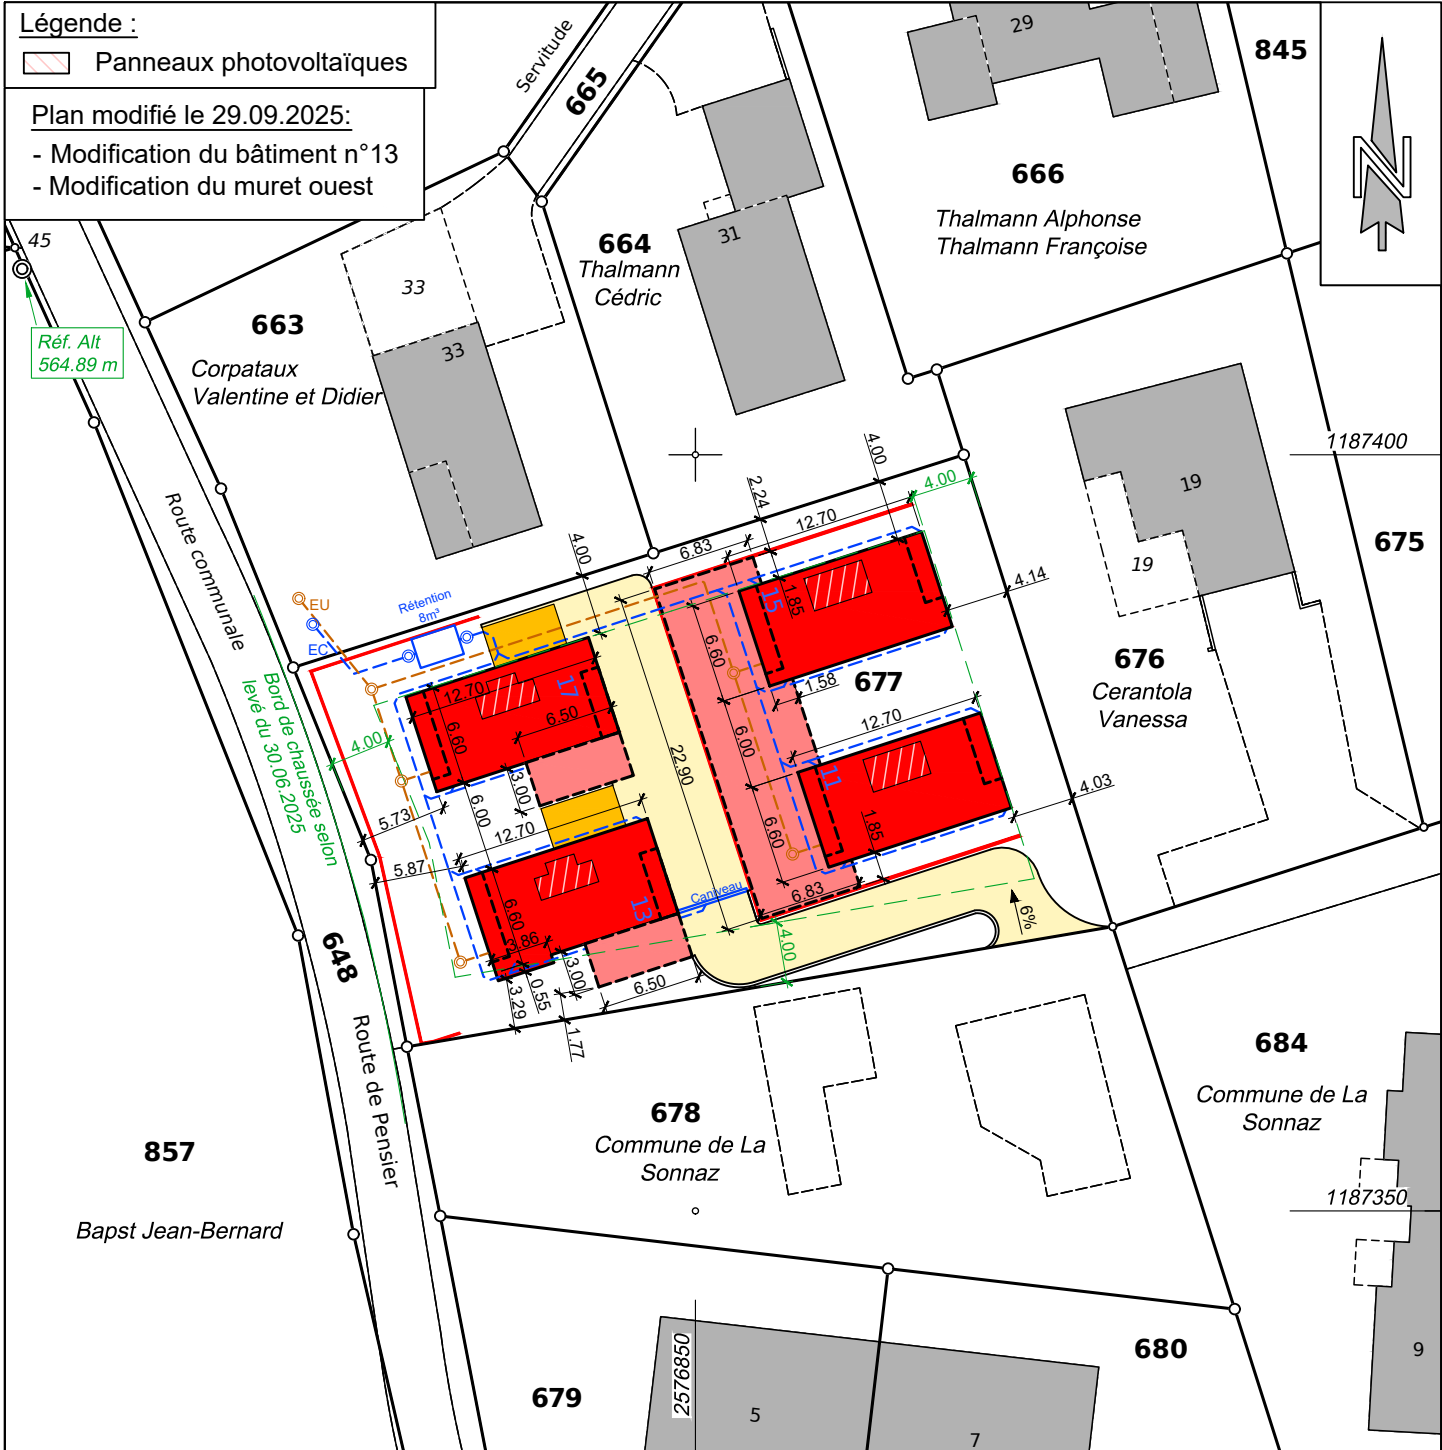

Fichiers qui n'ont pas été fusionnés

- OMG_20250828_La_Sonnaz_677.xlsx

UUID: f1126469-2091-45bb-a800-a9285d6be1fa

Format inconnu

- OMG_20250828_La_Sonnaz_677.dwg

UUID: 9f23540c-cbeb-4ae5-b68e-dea65460e987

Format inconnu