

SIGNATURE Architecte	SIGNATURE Maître de l'ouvrage
-------------------------	----------------------------------

PROJET:
Construction de 3 villas

ADRESSE:
La Sonnaz

N° PARCELLE: 184

MAÎTRE DE L'OUVRAGE:

Coupe mur de soutènement
coupe 2 et 3

NUMÉRO DU PROJET


DESSINÉ PAR: N. F. | ECHELLE: 1:50/1:100

DATE: 05.12.24 | MODIFIÉ LE




1 Coupe mur de soutènement
1 : 50

8

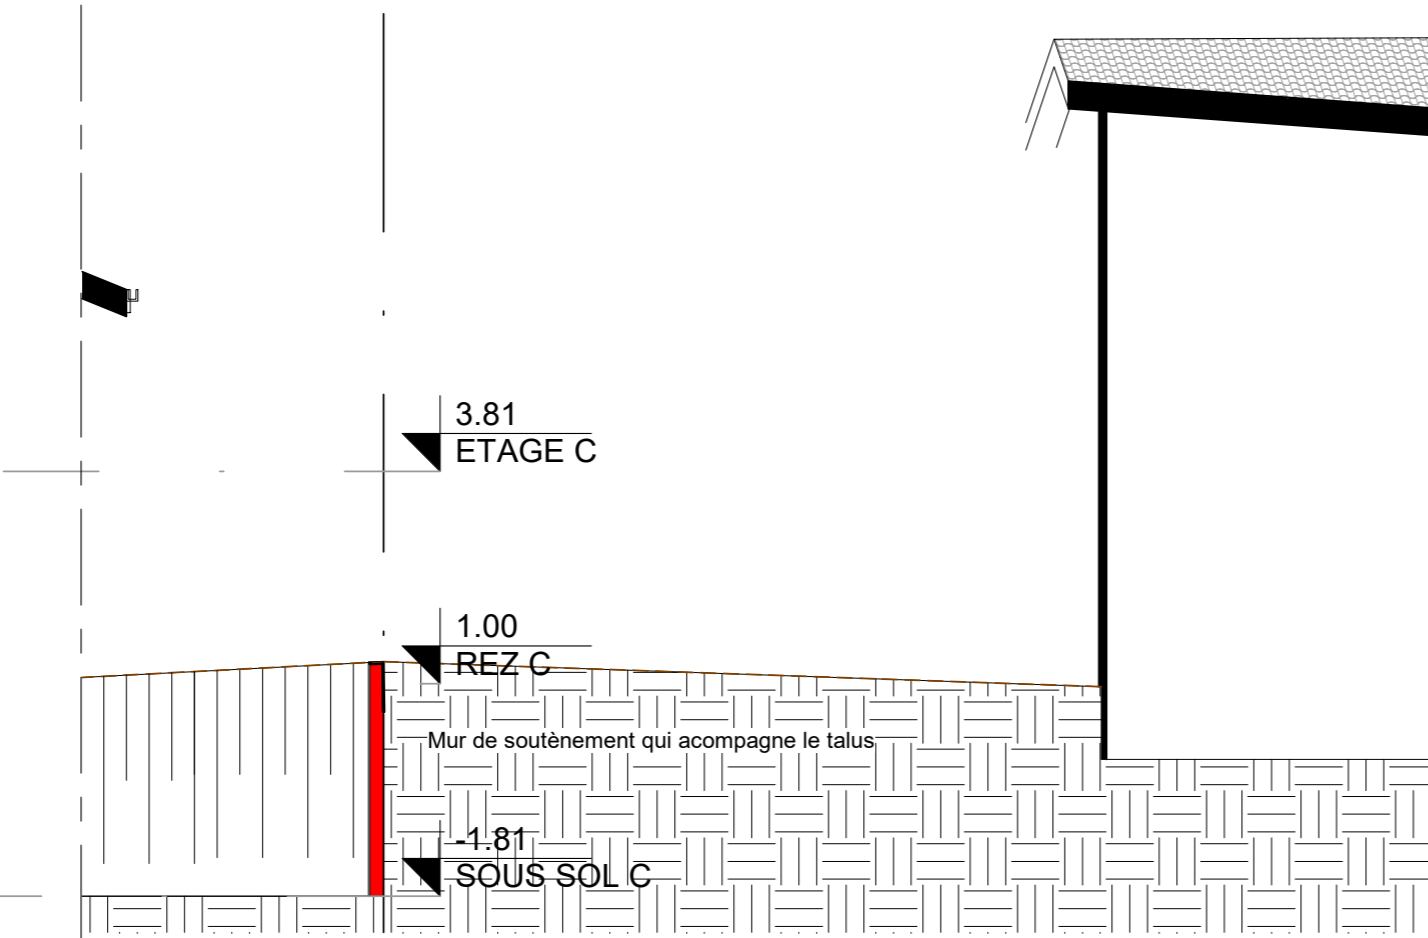

3 Coupe 2
1 : 100

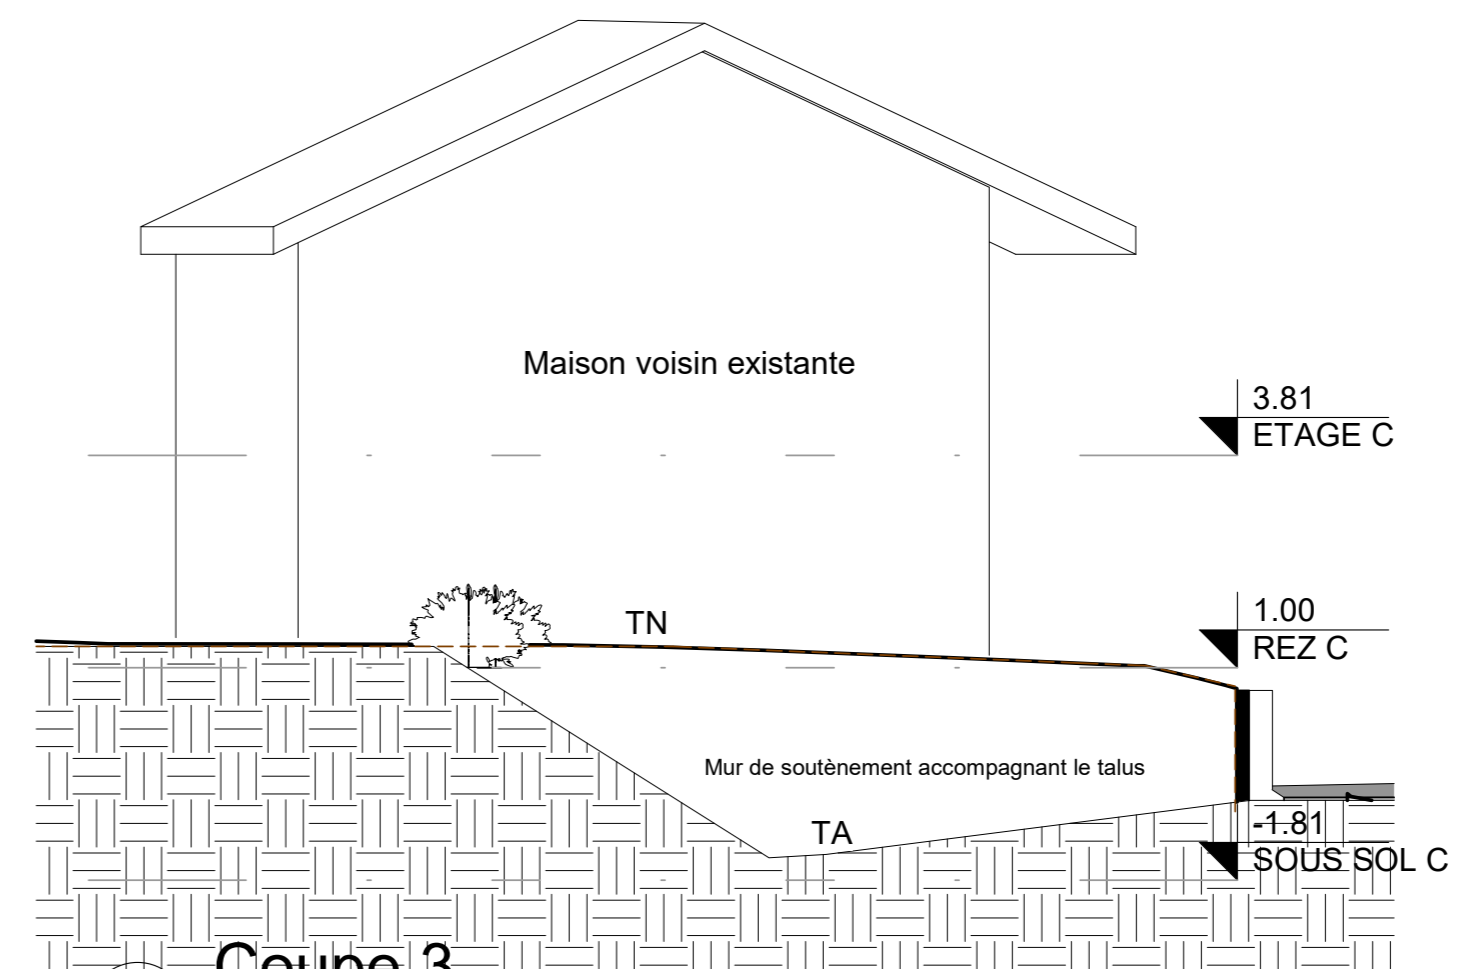

2 Coupe 3
1 : 100

SIGNATURE Architecte	SIGNATURE Maître de l'ouvrage
-------------------------	----------------------------------

PROJET:
Construction de 2 villas INDIVIDUELLES

ADRESSE:
La Sonnaz

N° PARCELLE: 184


MAÎTRE DE L'OUVRAGE:

IMPLANTATION

NUMÉRO DU PROJET

DESSINÉ PAR: N. F. ECHELLE: 1:100

DATE: 20.05.25 MODIFIÉ LE: 20.03.26

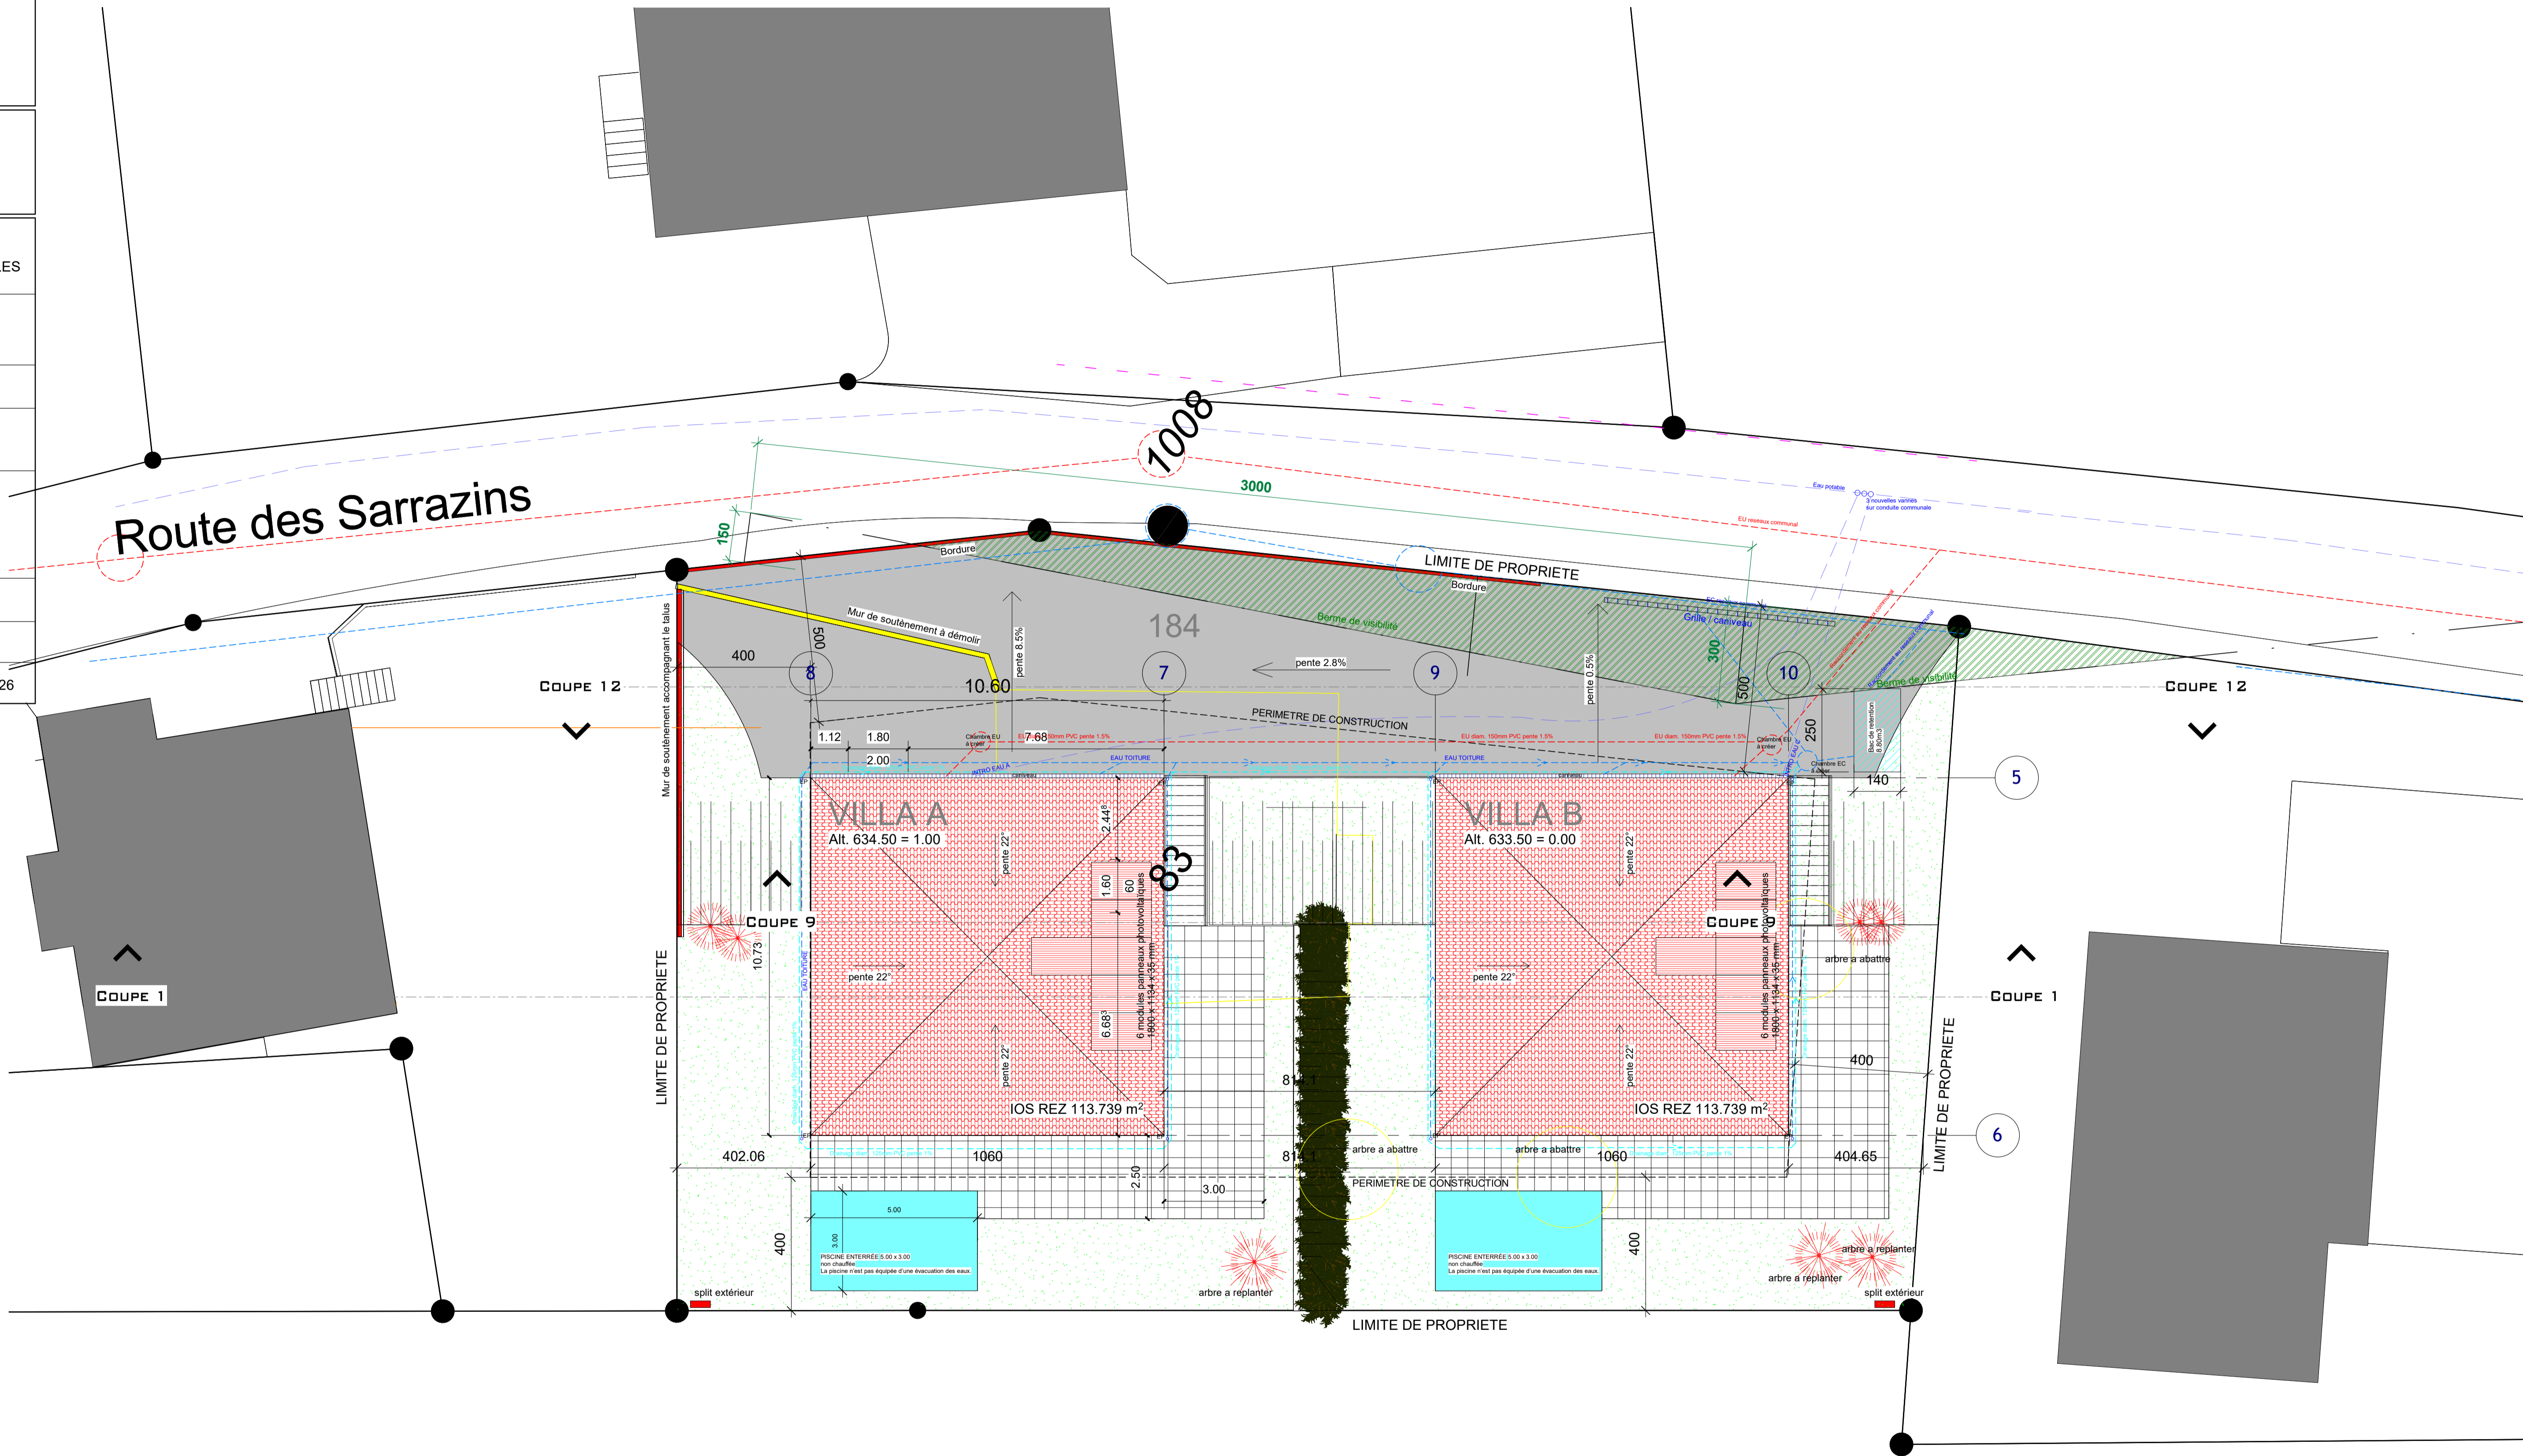

1 IMPLANTATION
1 : 100